

PROJEKT ZAGOSPODAROWANIA TERENU
SKALA 1:500




- ilość kondygnacji nadziemnych
- wjazd na drogę pożarową obiektu
- wjazd na teren inwestycji
- główne wejście do budynku
- pomocnicze wejście do budynku
- pomieszczenie gromadzenia odpadów stałych
- trafostacja
- miejsca postojowe z możliwością ładowania samochodów elektrycznych
- miejsca postojowe przeznaczone dla osób z niepełnosprawnościami
- miejsca postojowe
- złotka autobusowa
- złotka kiss&ride
- zadaszenie
- wiaty rowerowe wolnostojące
- ławka
- kosz na śmieci
- projektowana zieleni średniowysoka
- projektowana zieleni wysoka
- ścieżka pieszo-rowerowa
- ogrodzenie
- furtka w ogrodzeniu
- brama przesuwna w ogrodzeniu
- hydrant zasilany z sieci wodociągowej
- hydrant zasilany ze zbiornika wody do celów przeciwpożarowych
- pompy wody do celów przeciwpożarowych
- prefabrykowany, betonowy zbiornik wody do celów przeciwpożarowych
- powierzchnia zabudowy
- powierzchnia utwardzona - płyty betonowe pełne
- powierzchnia utwardzona - płyty betonowe z kruszywem
- powierzchnia utwardzona - nawierzchnia asfaltowa
- powierzchnia utwardzona - kruszywo
- powierzchnia utwardzona - nawierzchnia poliuretanowa
- powierzchnia utwardzona - tarasy drewniane
- powierzchnia utwardzona - trawa sztuczna z korzeniem
- powierzchnia utwardzona - piaskożyłowa
- powierzchnia biologicznie czynna (liczona jako 100%) - na gruncie rodzimym
- powierzchnia biologicznie czynna (liczona jako 50%) - płyty betonowe ażurowe

BILANS TERENU

	powierzchnia [mkw]	udział %
Powierzchnia działki	30 809,94	100,00
Powierzchnia zabudowy	8 122,51	26,36
Powierzchnia utwardzona	12 597,81	40,89
Powierzchnia biologicznie czynna	11 732,47	38,08
	32 452,79 m²	
Ilość miejsc postojowych na terenie	[157] + BUS + KISS&RIDE	
Powierzchnia użytkowa budynku	7 647,63 m ²	

PRZĘKÓJ A-A
SKALA 1:200

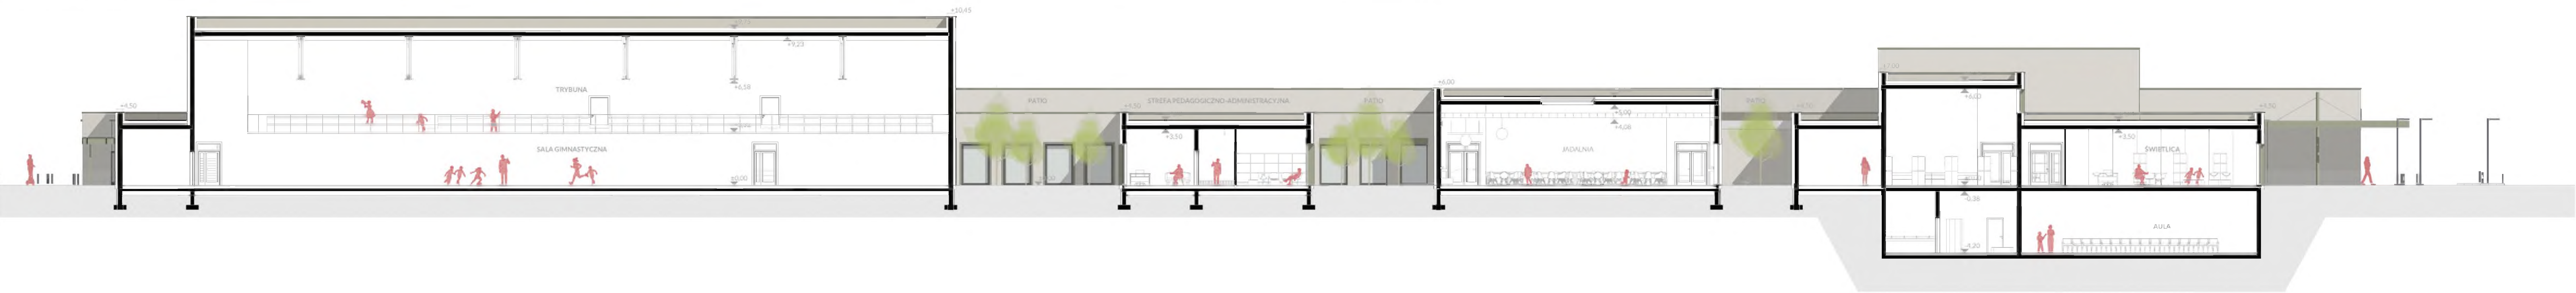

PRZĘKÓJ B-B
SKALA 1:200

