
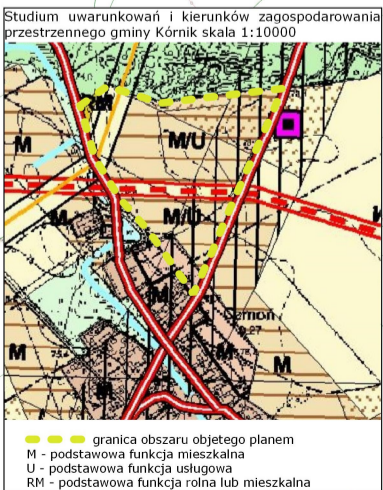


Miejscowy plan zagospodarowania przestrzennego części terenu zlokalizowanego w obrębie geodezyjnym Czmoń, położonego w rejonie ulic Lipowej i Bnińskiej, gmina Kórnik

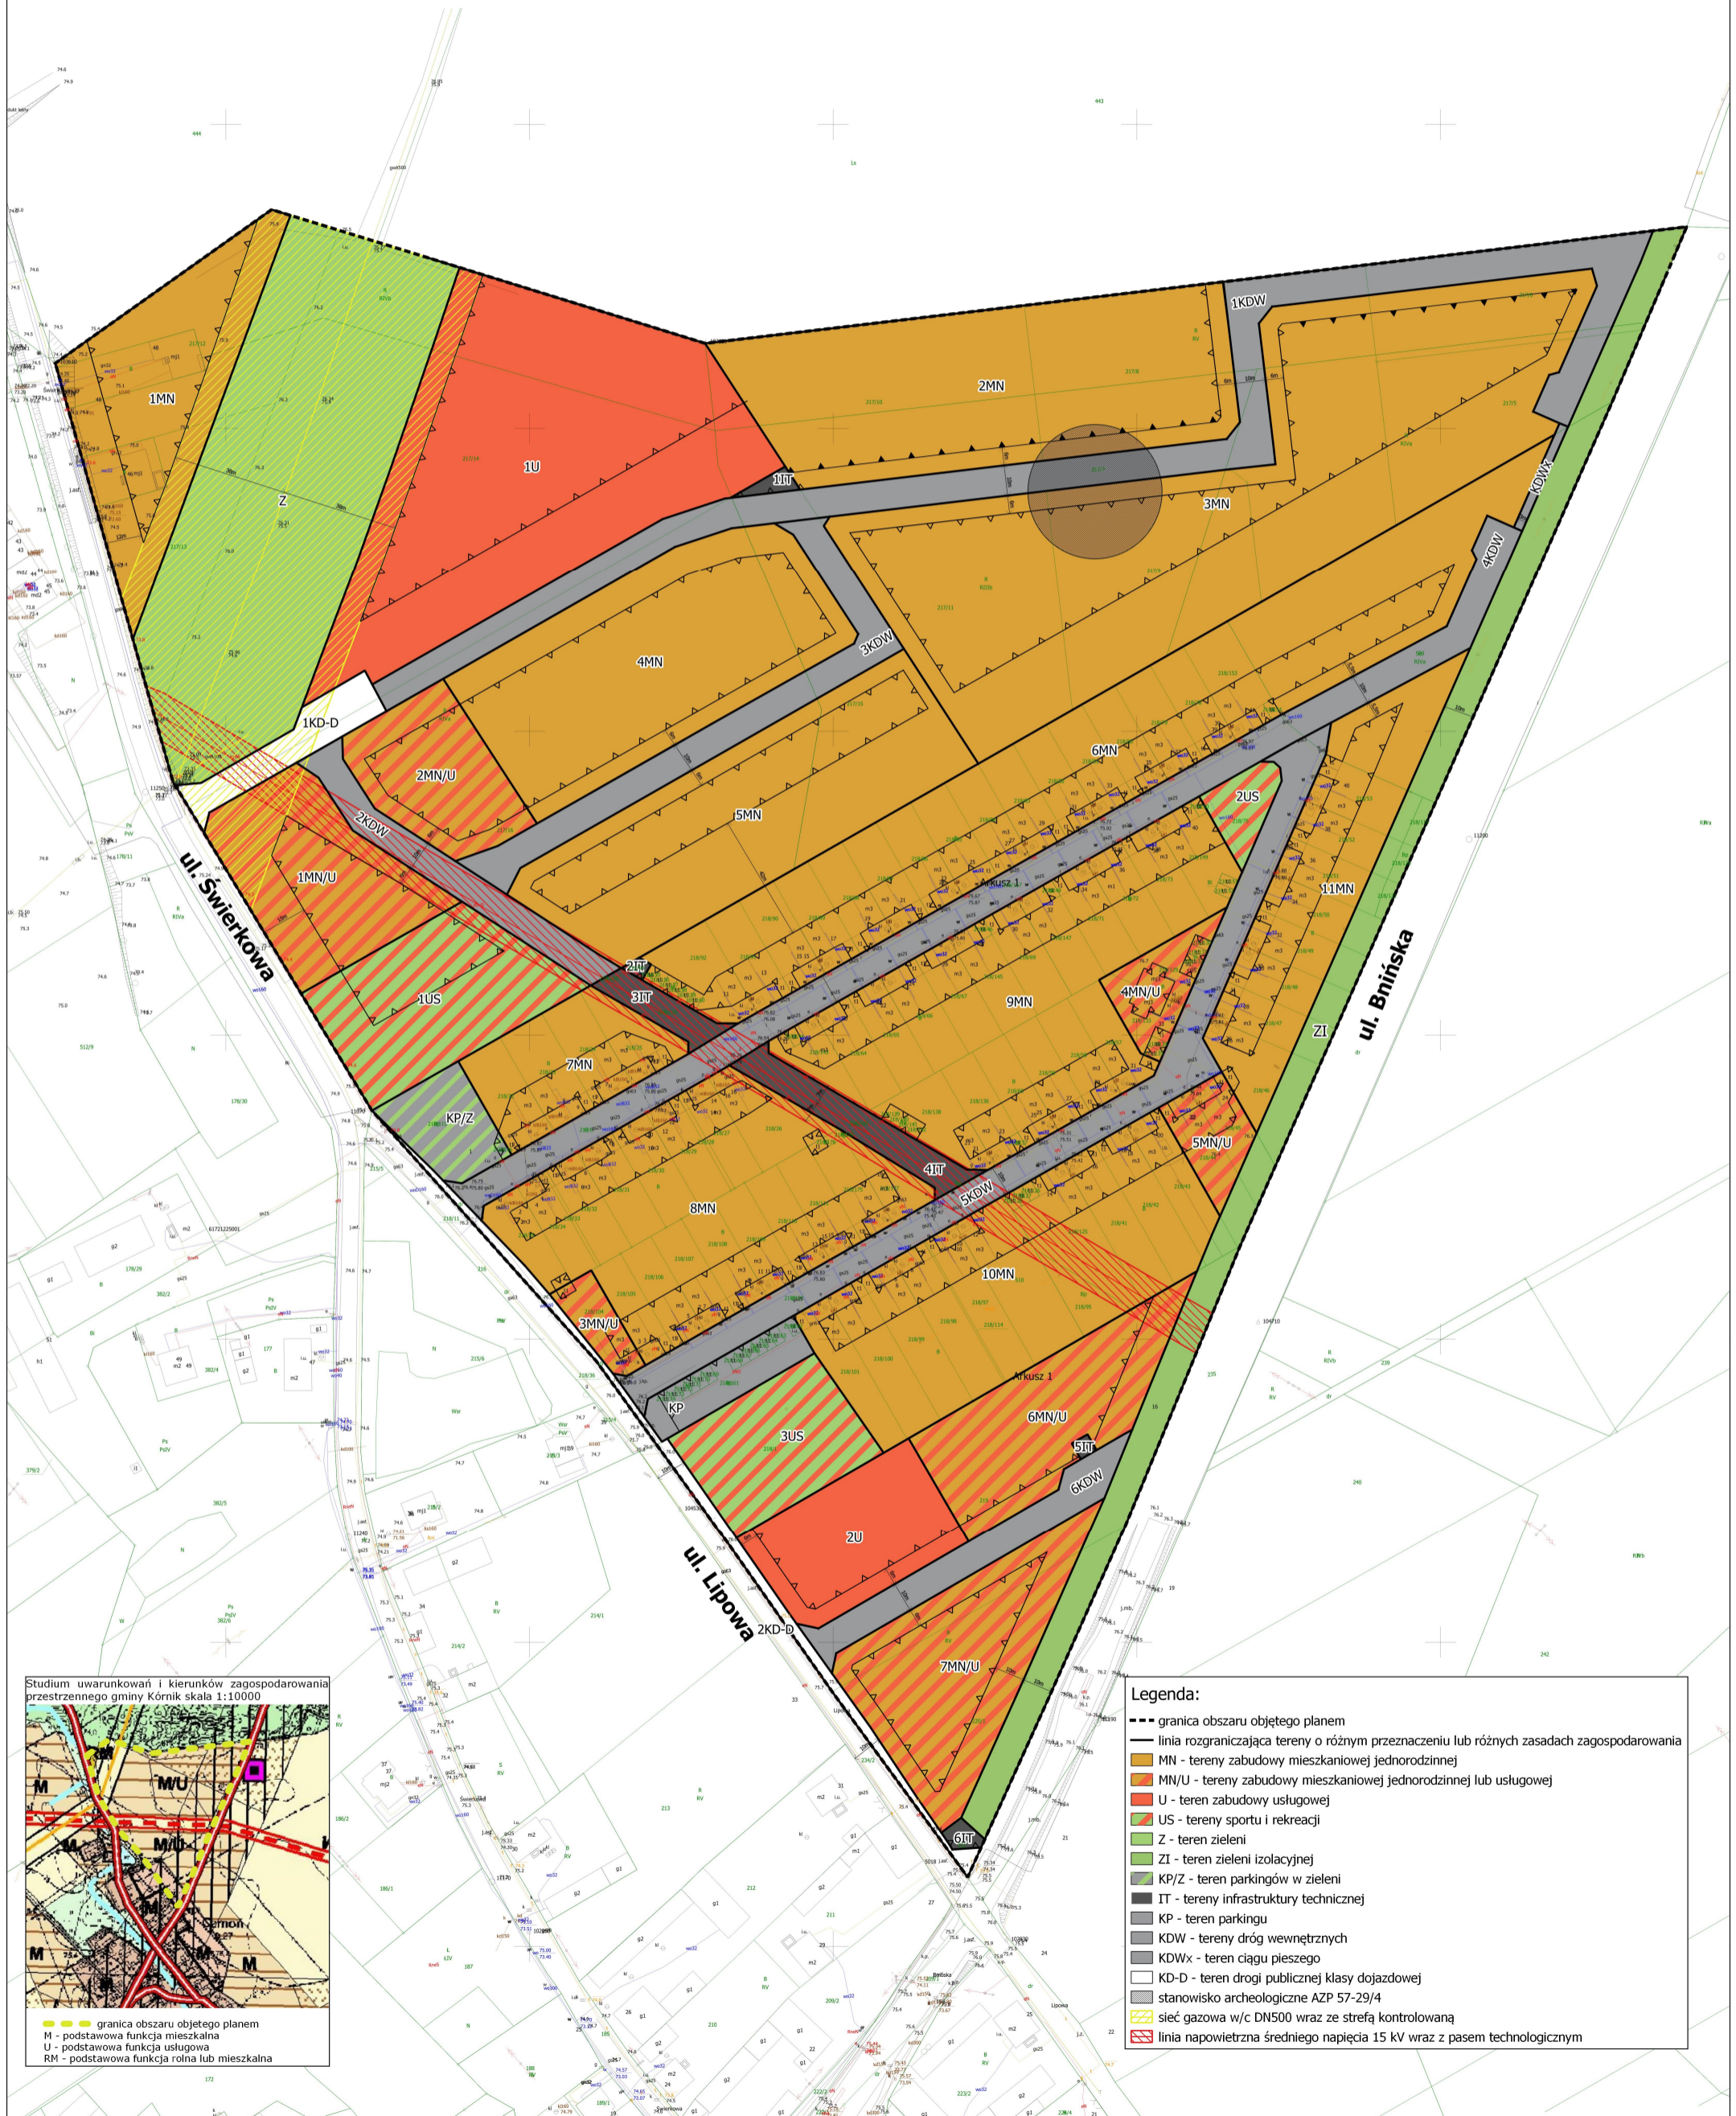

- Legenda:**
- granica obszaru objętego planem
 - linia rozgraniczająca tereny o różnym przeznaczeniu lub różnych zasadach zagospodarowania
 - MN - tereny zabudowy mieszkaniowej jednorodzinnej
 - MN/U - tereny zabudowy mieszkaniowej jednorodzinnej lub usługowej
 - U - teren zabudowy usługowej
 - US - tereny sportu i rekreacji
 - Z - teren zieleni
 - ZI - teren zieleni izolacyjnej
 - KP/Z - teren parkingów w zieleni
 - IT - tereny infrastruktury technicznej
 - KP - teren parkingowy
 - KDW - tereny dróg wewnętrznych
 - KDWx - teren ciągu pieszego
 - KD-D - teren drogi publicznej klasy dojazdowej
 - stanowisko archeologiczne AZP 57-29/4
 - sieć gazowa w/c DN500 wraz ze strefą kontrolowaną
 - linia napowietrzna średniego napięcia 15 kV wraz z pasem technologicznym