


PROGNOZA ODDZIAŁYWANIA NA ŚRODOWISKO





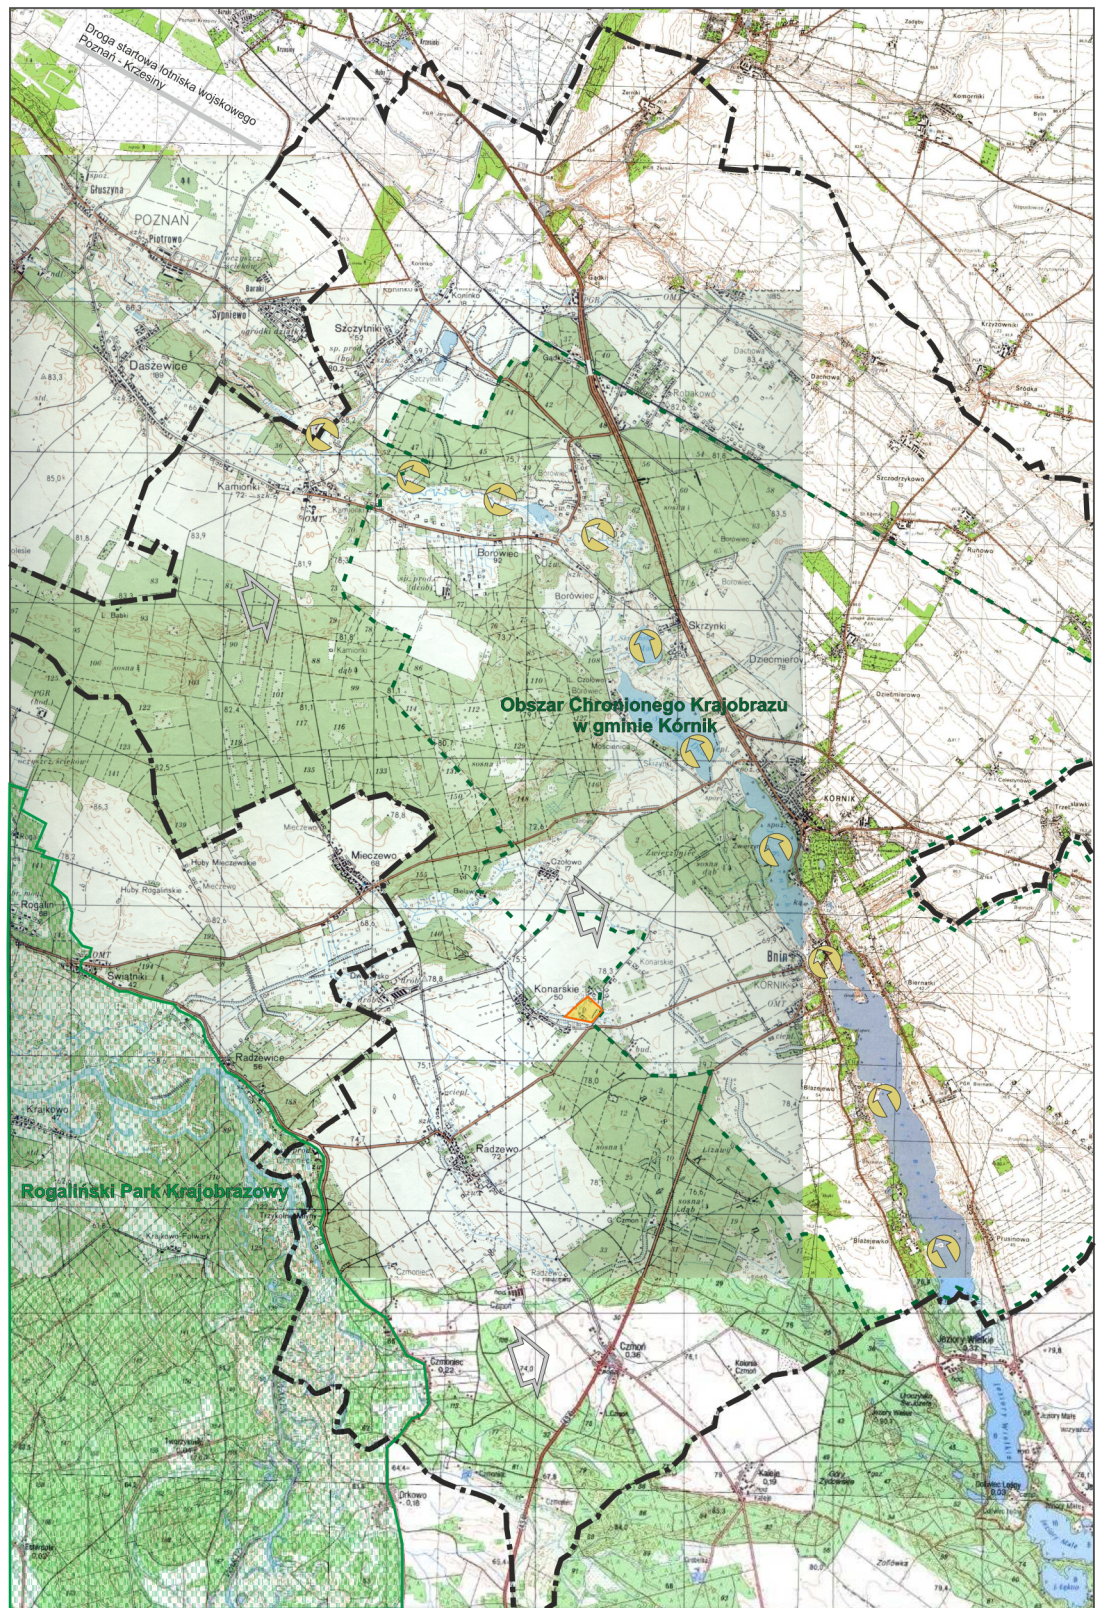

DOTYCZĄCA

PROJEKTU MIEJSCOWEGO PLANU ZAGOSPODAROWANIA  
PRZESTRZENNEGO W OBRĘBIE GEODEZYJNYM KONARSKIE  
W REJONIE ULIC HUBY I PRAWDZIWKOWEJ, GMINA KÓRNIK

Skala 1 : 50 000



OZNACZENIA

-  - GRANICA GMINY KÓRNIK
-  - OBSZAR OBJĘTY SPORZĄDZANIEM PLANU MIEJSCOWEGO
-  - GRANICA OBSZARU CHRONIONEGO KRAJOBRAZU W GMINIE KÓRNIK
-  - ROGALIŃSKI PARK KRAJOBRAZOWY
-  - KORYTARZ EKOLOGICZNY
-  - UŚREDNIONE GŁÓWNE KIERUNKI NAWIETRZANIA TERENU