


Załącznik Nr 1  
do uchwały Nr  
Rady Miasta i Gminy Kórnik  
z dnia

**MIEJSCOWY PLAN  
ZAGOSPODAROWANIA PRZESTRZENNEGO  
DLA CZĘŚCI OBRĘBU DACHOWA  
W REJONIE UL. POZNAŃSKIEJ I SZEROKIEJ,  
GM. KÓRNIK - ETAP 6**


SKALA 1:2000

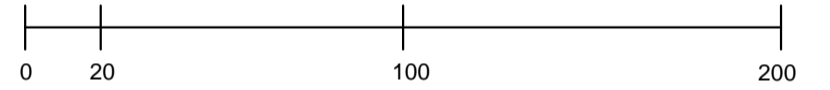

- OZNACZENIA**
- GRANICA OBSZARU OBJĘTEGO PLANEM
  - LINIA ROZGRANICZAJĄCA TERENY O RÓŻNYM PRZEZNACZENIU LUB RÓŻNYCH ZASADACH ZAGOSPODAROWANIA
  - NIEPRZEKRACZALNA LINIA ZABUDOWY
  - U TERENY ZABUDOWY USŁUGOWEJ
  - ZP TERENY ZIELENI URZĄDZONEJ
  - KDW TEREN DROGI WEWNĘTRZNEJ
  - KDD TEREN DROGI PUBLICZNEJ KLASY DOJAZDOWEJ
  - KDL TERENY DRÓG PUBLICZNYCH KLASY LOKALNEJ
  - KDZ TERENY DRÓG PUBLICZNYCH KLASY ZBIORCZEJ
  - SIEĆ GAZOWA WYSOKIEGO CIŚNIENIA DN80 ODOB CZKA GĄDKI WRAZ ZE STREFĄ KONTROLOWANĄ

OBSZAR OBJĘTY PLANEM POŁOŻONY JEST W GRANICACH:  
- GŁÓWNEGO ZBIORNIKA WÓD PODZIEMNYCH NR 143  
SUBZBIORNIK INOWROCLAW GNIEZNO  
- GŁÓWNEGO ZBIORNIKA WÓD PODZIEMNYCH NR 144  
DOLINA KOPALNA WIELKOPOLSKA

WYRYS ZE STUDIUM UWARUNKOWAŃ I KIERUNKÓW  
ZAGOSPODAROWANIA PRZESTRZENNEGO GMINY KÓRNIK  
skala 1 : 10 000

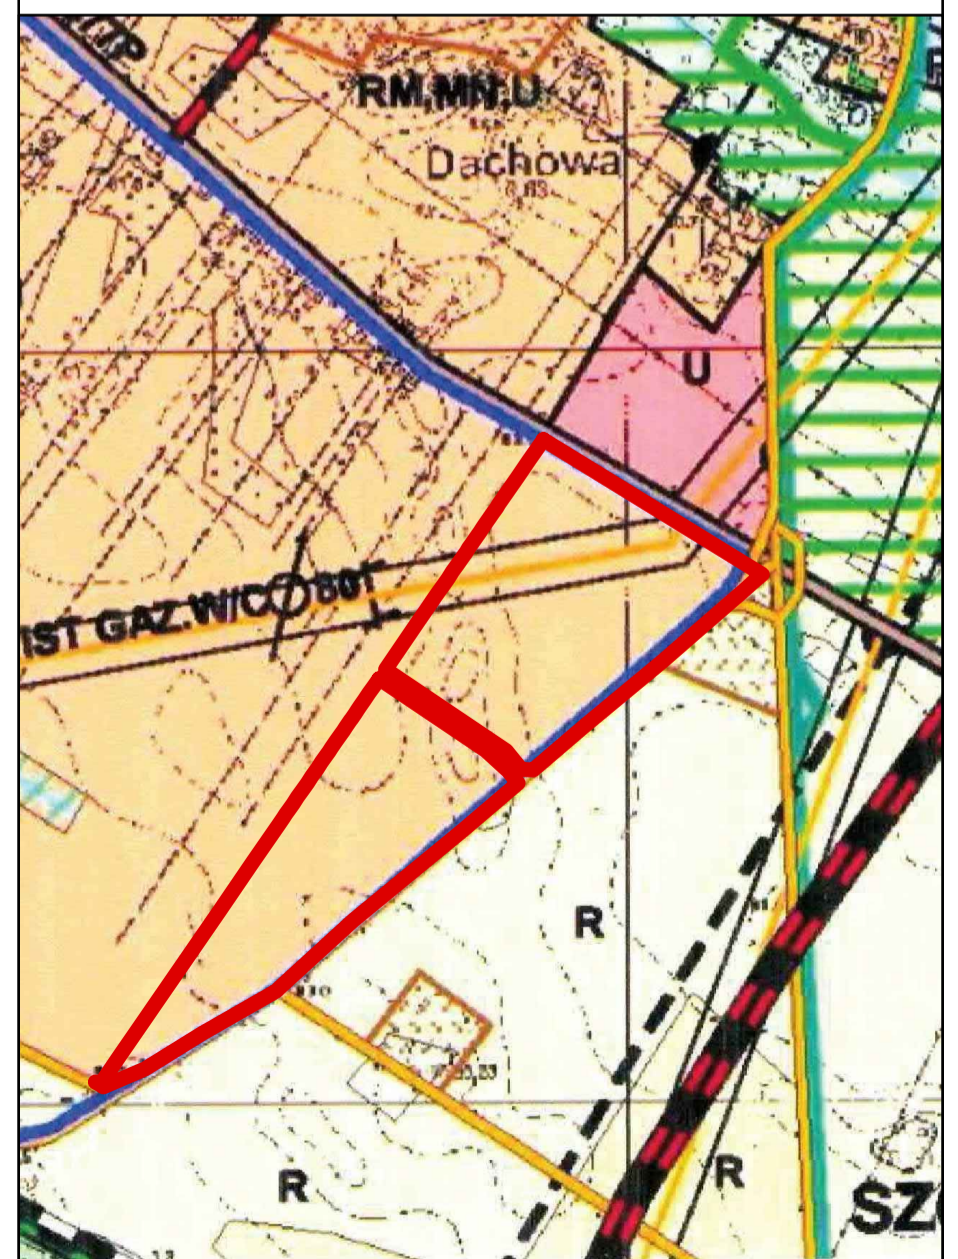

GRANICA OBSZARU OBJĘTEGO PLANEM