



MIJSCOWY PLAN ZAGOSPODAROWANIA PRZESTRZENNEGO DLA CZĘŚCI OBRĘBU DACHOWA W REJONIE UL. POZNAŃSKIEJ I SZEROKIEJ, GM. KÓRNIK - ETAP 5

SKALA 1:2000

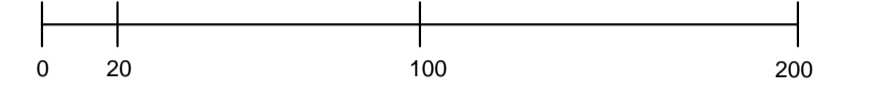

- OZNACZENIA**
- GRANICA OBSZARU OBJĘTEGO PLANEM
 - LINIA ROZGRANICZAJĄCA TERENY O RÓŻNYM PRZEZNACZENIU LUB RÓŻNYCH ZASADACH ZAGOSPODAROWANIA
 - ▲ NIEPRZEKRACZALNA LINIA ZABUDOWY
 - ▲ OBWIĄZUJĄCA LINIA ZABUDOWY
 - MN TERENY ZABUDOWY MIESZKANIOWEJ JEDNORODZINNEJ
 - MN/U TERENY ZABUDOWY MIESZKANIOWEJ JEDNORODZINNEJ LUB ZABUDOWY USŁUGOWEJ
 - U TERENY ZABUDOWY USŁUGOWEJ
 - US TEREN SPORTU I REKREACJI
 - RM TERENY ZABUDOWY ZAGRODOWEJ W GOSPODARSTWACH ROLNYCH, HODOWLANEYCH I OGRODNICZYCH
 - RU TEREN OBSŁUGI PRODUKCJI W GOSPODARSTWIE OGRODNICZYM
 - ZP TERENY ZIELIENI URZĄDZONEJ
 - ZWS TERENY ZIELIENI Z WODAMI POWIERZCHNIOWYMI ŚRÓDLĄDOWYMI
 - IT TERENY INFRASTRUKTURY TECHNICZNEJ
 - KDW TERENY DRÓG WEWNĘTRZNYCH
 - KDD TERENY DRÓG PUBLICZNYCH KLASY DOJAZDOWEJ
 - KDL TERENY DRÓGI PUBLICZNEJ KLASY LOKALNEJ
 - KDZ TERENY DRÓG PUBLICZNYCH KLASY ZBIORNICZEJ
 - PAS ZIELIENI IZOLACYJNEJ
 - SIĘĆ GAZOWA WYSOKIEGO CIŚNIENIA DN80 ODOB CZKA GĄDKI WRAZ ZE STREFĄ KONTROLOWANĄ
 - ARCHEOLOGICZNA STREFA OCHRONY KONSERWATORSKIEJ
 - NAPOWIETRZNA LINIA ELEKTROENERGETYCZNA SN-15kV WRAZ Z PASEM TECHNOLOGICZNYM
 - PROPONOWANY PODZIAŁ DZIAŁEK
 - OBSZAR OBJĘTY PLANEM POŁOŻONY JEST W GRANICACH:
 - GŁÓWNEGO ZBIORNIKA WÓD PODZIEMNYCH NR 143
 - SUBZBIORNIKA INOWROCLAW GNIEZNO
 - GŁÓWNEGO ZBIORNIKA WÓD PODZIEMNYCH NR 144
 - DOLINA KOPALNA WIELKOPOLSKA

WYRYS ZE STUDIUM UWARUNKOWAŃ I KIERUNKÓW
ZAGOSPODAROWANIA PRZESTRZENNEGO GMINY KÓRNIK
skala 1 : 10 000

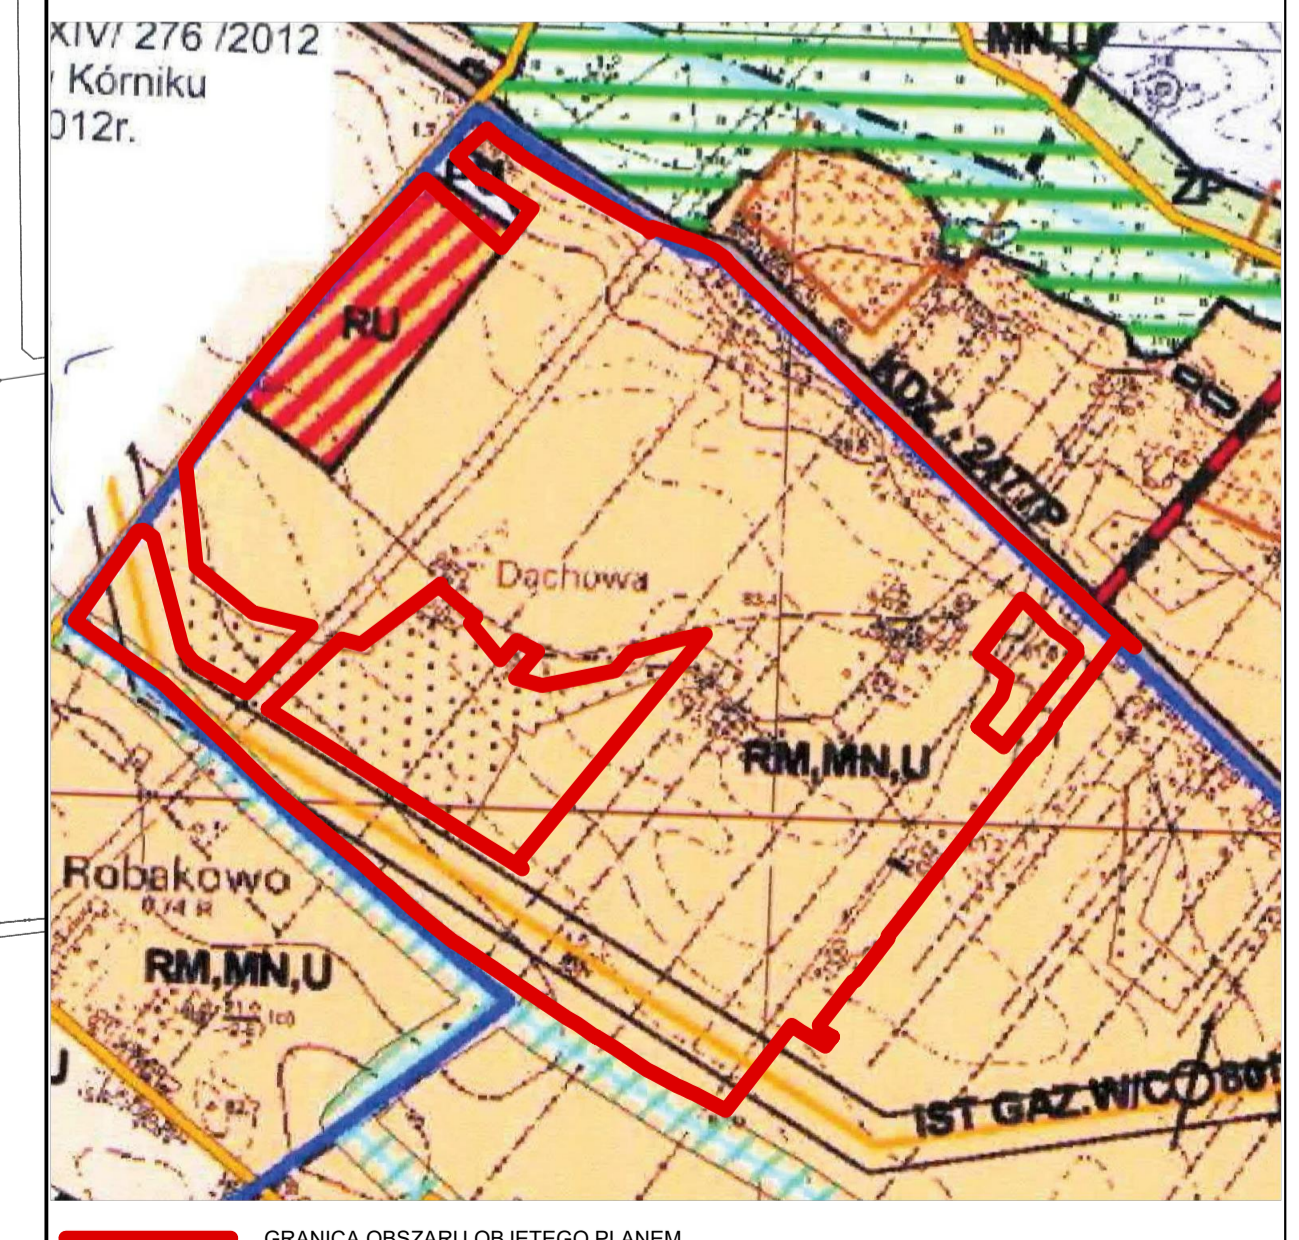

GRANICA OBSZARU OBJĘTEGO PLANEM

