

# MIEJSCOWY PLAN ZAGOSPODAROWANIA PRZESTRZENNEGO DLA WSI BORÓWIEC W REJONIE ULIC: POZNAŃSKIEJ, WARZYWNEJ, POLNEJ I ŁĄKOWEJ, GMINA KÓRNIK

Załącznik nr 1 do Uchwały Nr .....  
 Rady Miasta i Gminy Kórnik z dnia .....  
 (DZ. Urz. Woj. Wlkp. poz. .... z dnia .....



skala 1 : 1000

0 50 100 m



WYRYS ZE STUDIUM UWARUNKOWAŃ  
 I KIERUNKÓW ZAGOSPODAROWANIA  
 PRZESTRZENNEGO GMINY KÓRNIK

SKALA 1:10000

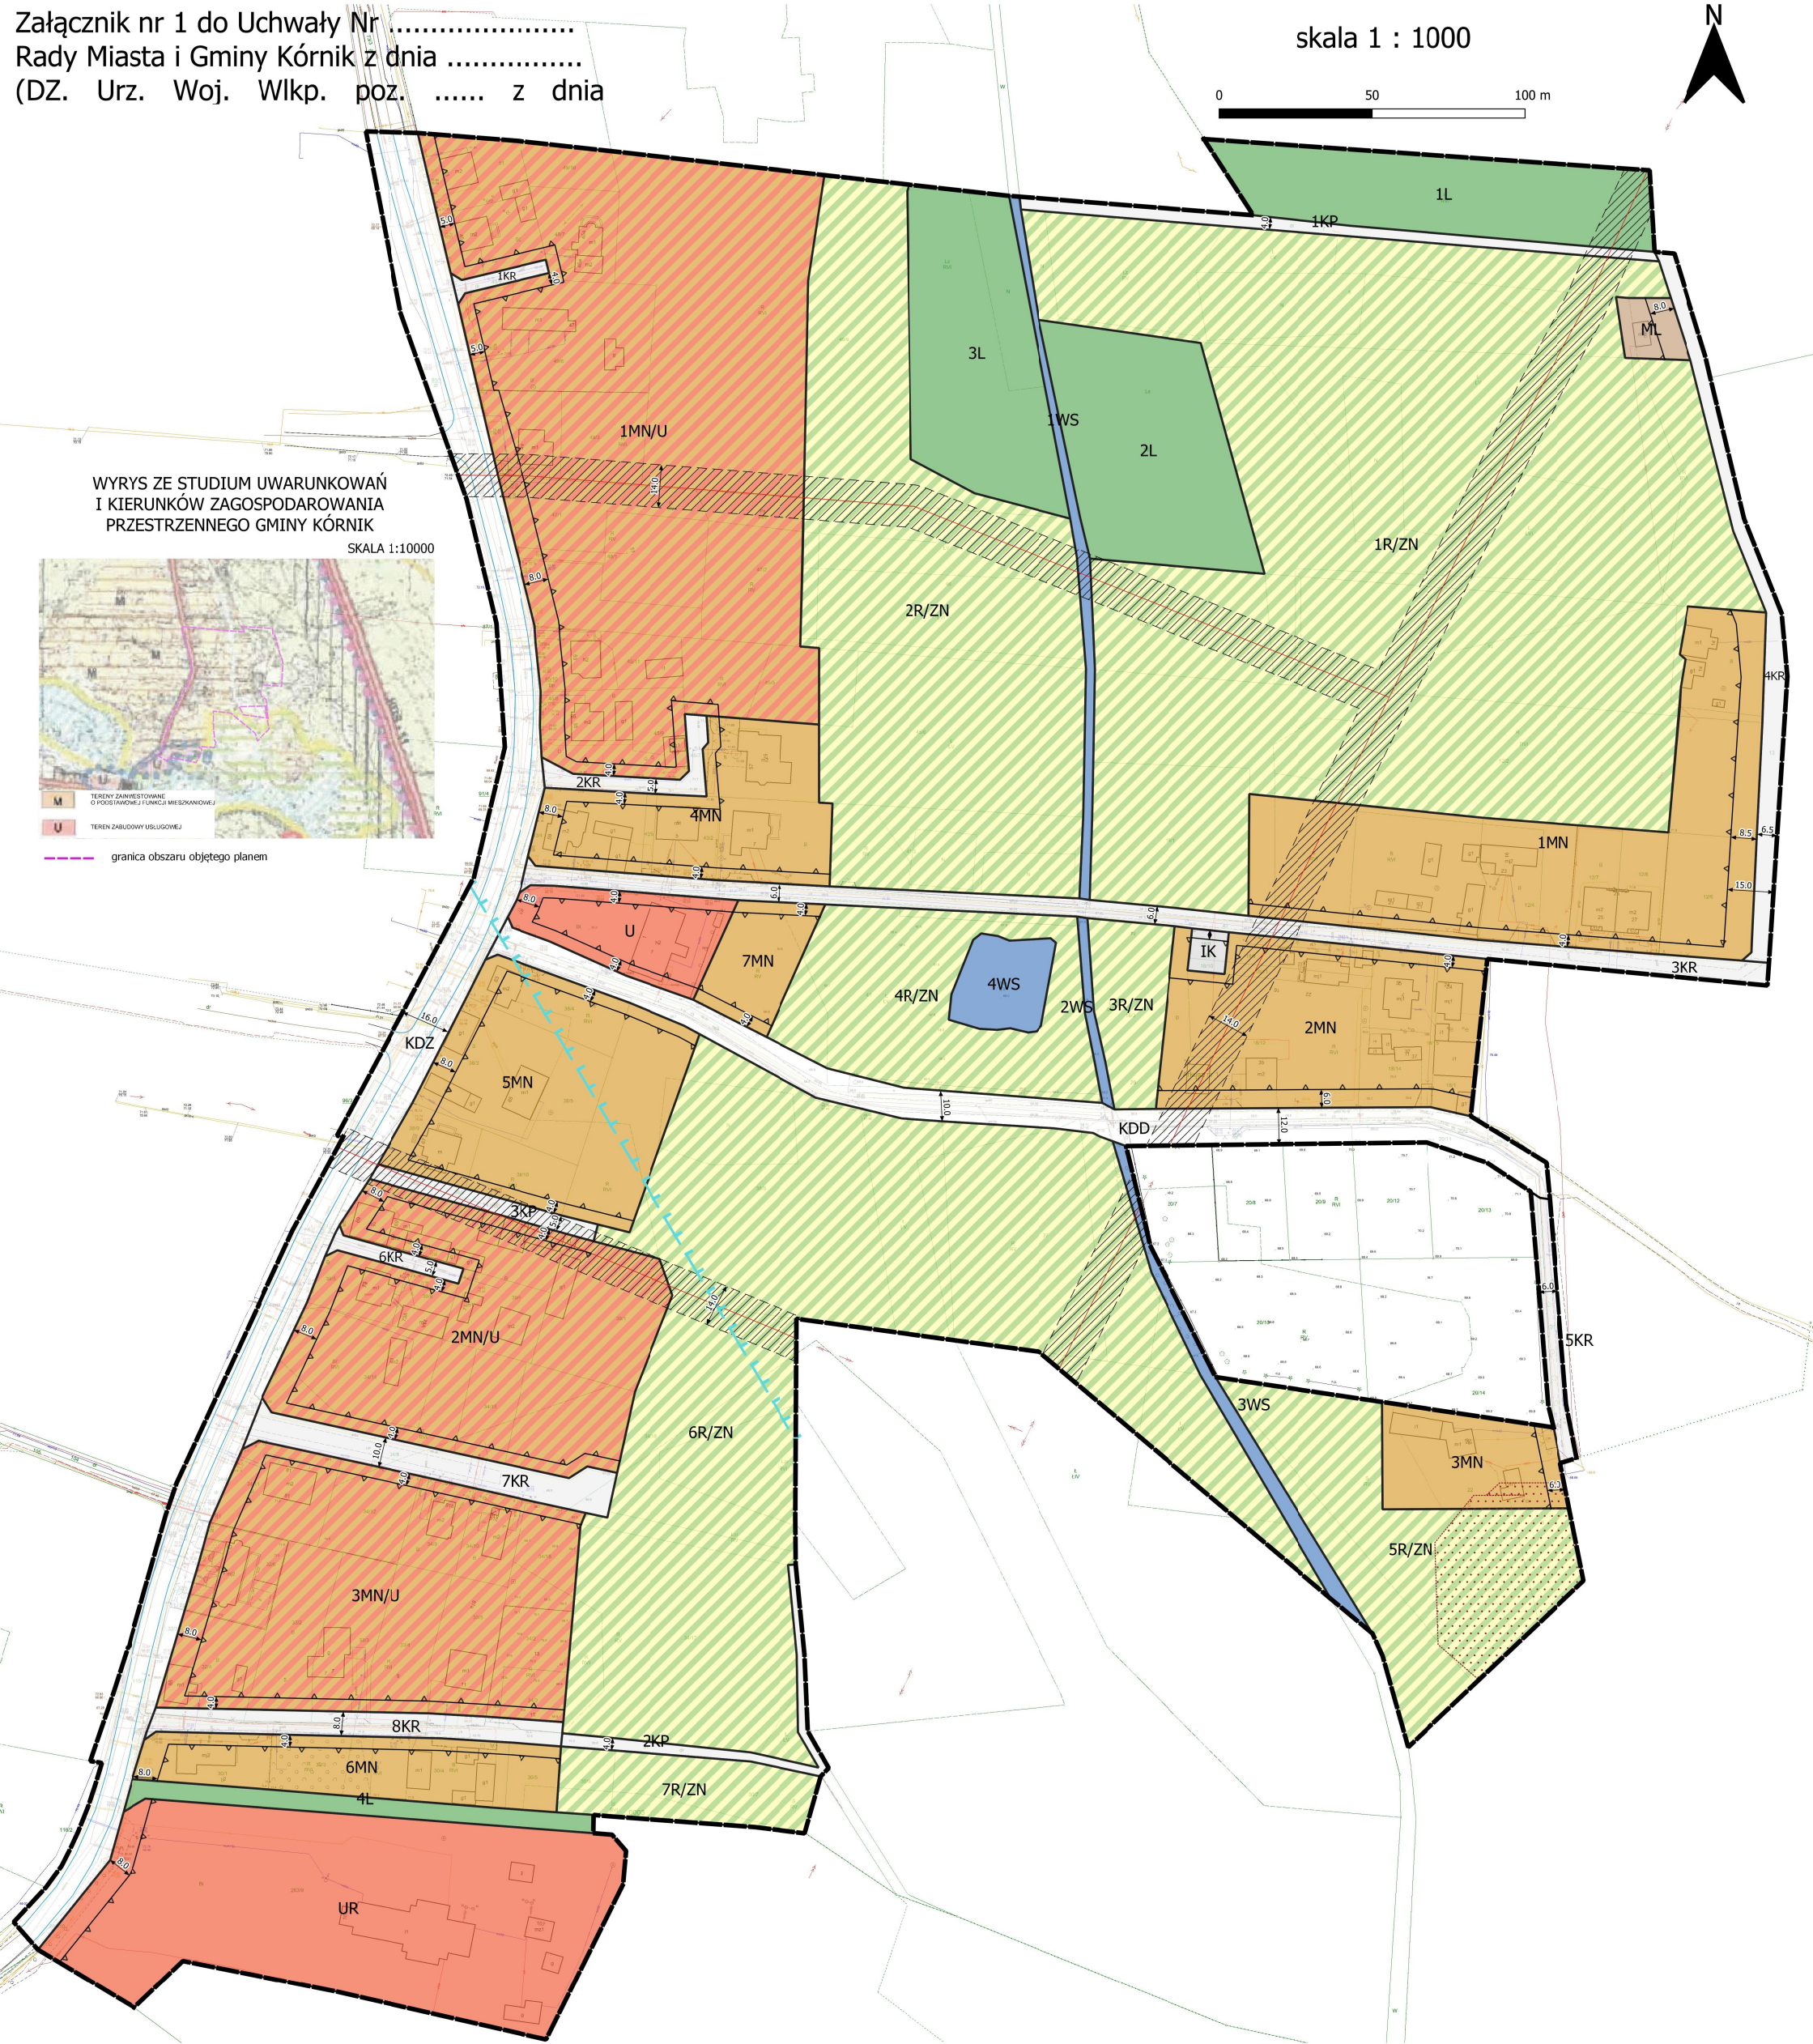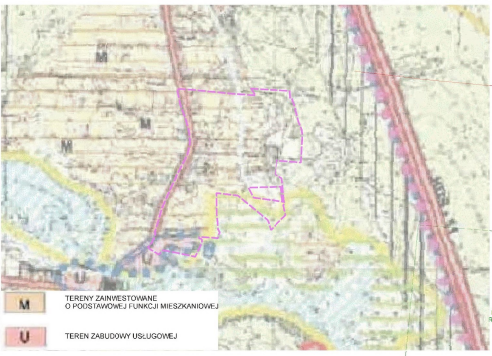

**OZNACZENIA**

	GRANICA OBSZARU OBJĘTEGO PLANEM		UR TEREN USŁUG KULTU RELIGIJNEGO		KP TERENY KOMUNIKACJI PIESZO-ROWEROWEJ
	LINIE ROZGRANICZAJĄCE TERENY O RÓŻNYM PRZEZNACZENIU LUB RÓŻNYCH ZASADACH ZAGOSPODAROWANIA		L TERENY LASÓW		IK TEREN INFRASTRUKTURY TECHNICZNEJ KANALIZACJA
	NIEPRZEKRACZALNA LINIA ZABUDOWY		R/ZN TERENY ROLNICZE LUB ZIELENI NATURALNEJ		NAPOWIETRZNA LINIA ELEKTROENERGETYCZNA ŚRĘDNIENAPIĘCIA Z PASEM TECHNICZNYM
	MN TERENY ZABUDOWY MIESZKANIOWEJ JEDNORODZINNEJ		WS TERENY WÓD POWIERZCHNIOWYCH ŚRÓDLĄDOWYCH		TEREN OCHRONY KONSERWATORSKIEJ STANOWISKA ARCHEOLOGICZNEGO NR AZP 55-29/3
	MN/U TERENY ZABUDOWY MIESZKANIOWEJ JEDNORODZINNEJ LUB USŁUGOWEJ		KDZ TEREN DROGI ZBIORCZEJ		GRANICA GZWP NR 143 „SUBZBIORNIK INOWROCŁAW-GNIEZNO”
	ML TEREN REKREACJI INDYWIDUALNEJ		KDD TEREN DROGI DOJAZDOWEJ		WYMIAROWANIE
	U TEREN USŁUG		KR TERENY KOMUNIKACJI DROGOWEJ WEWNĘTRZNEJ		JEZDNIA DROGI POWIATOWEJ NR 2461P

OBZAR PLANU OBEJMUJE KONCESJA NR 32/96/p Z DNIA 19.07.1996 R. NA POSZUKIWANIE I ROZPOZNAWANIE ZŁÓŻ ROPY NAFTOWEJ I GAZU ZIEMNEGO W REJONIE "KÓRNIK-ŚRODA", WAŻNA DO DNIA 19.07.2024 R.  
 OBZAR PLANU ZNAJDUJE SIĘ W GRANICACH OBSZARU CHRONIONEGO KRAJOBRAZU W GMINIE KÓRNIK  
 OBZAR PLANU ZNAJDUJE SIĘ W GRANICACH GZWP NR 144 "WIELKOPOLSKA DOLINA KOPALNA"