
 











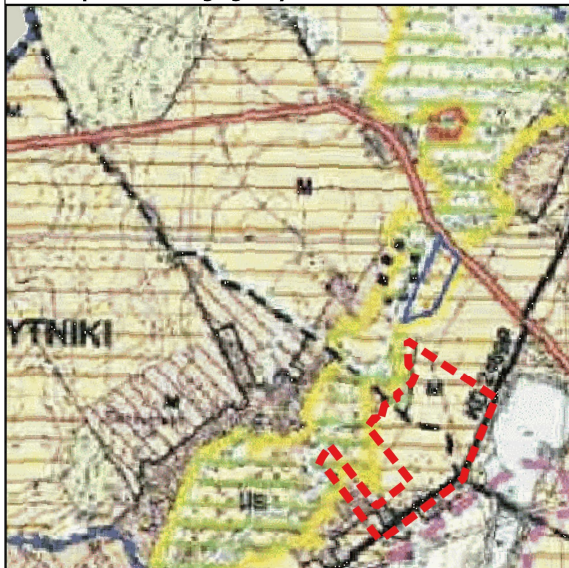




Miejscowy plan zagospodarowania przestrzennego w obrębach geodezyjnych Szczytniki i Koninko, w rejonie ulic: Mostowej, Jeziornej i Lazurowej, gmina Kórnik - część A


Legenda:

-  granica obszaru objętego planem
-  linia rozgraniczająca tereny o różnym przeznaczeniu lub różnych zasadach zagospodarowania
-  nieprzekraczalna linia zabudowy
-  MN - tereny zabudowy mieszkaniowej jednorodzinnej
-  U - teren zabudowy usługowej
-  Z - tereny zieleni
-  KD-Z - teren drogi publicznej klasy zbiorczej
-  KD-D - tereny dróg publicznych klasy dojazdowej
-  KDW - tereny dróg wewnętrznych
-  KDxr - tereny publicznych ciągów pieszo-rowerowych
-  strefa ochrony stanowiska archeologicznego AZP 54-28/9
-  linia napowietrzna SN-15 kV wraz z pasem technologicznym
-  --- proponowane podziały geodezyjne działek budowlanych

Studium uwarunkowań i kierunków zagospodarowania przestrzennego gminy Kórnik skala 1:10 000



-  --- granica obszaru objętego planem
-  M - podstawowa funkcja mieszkalna

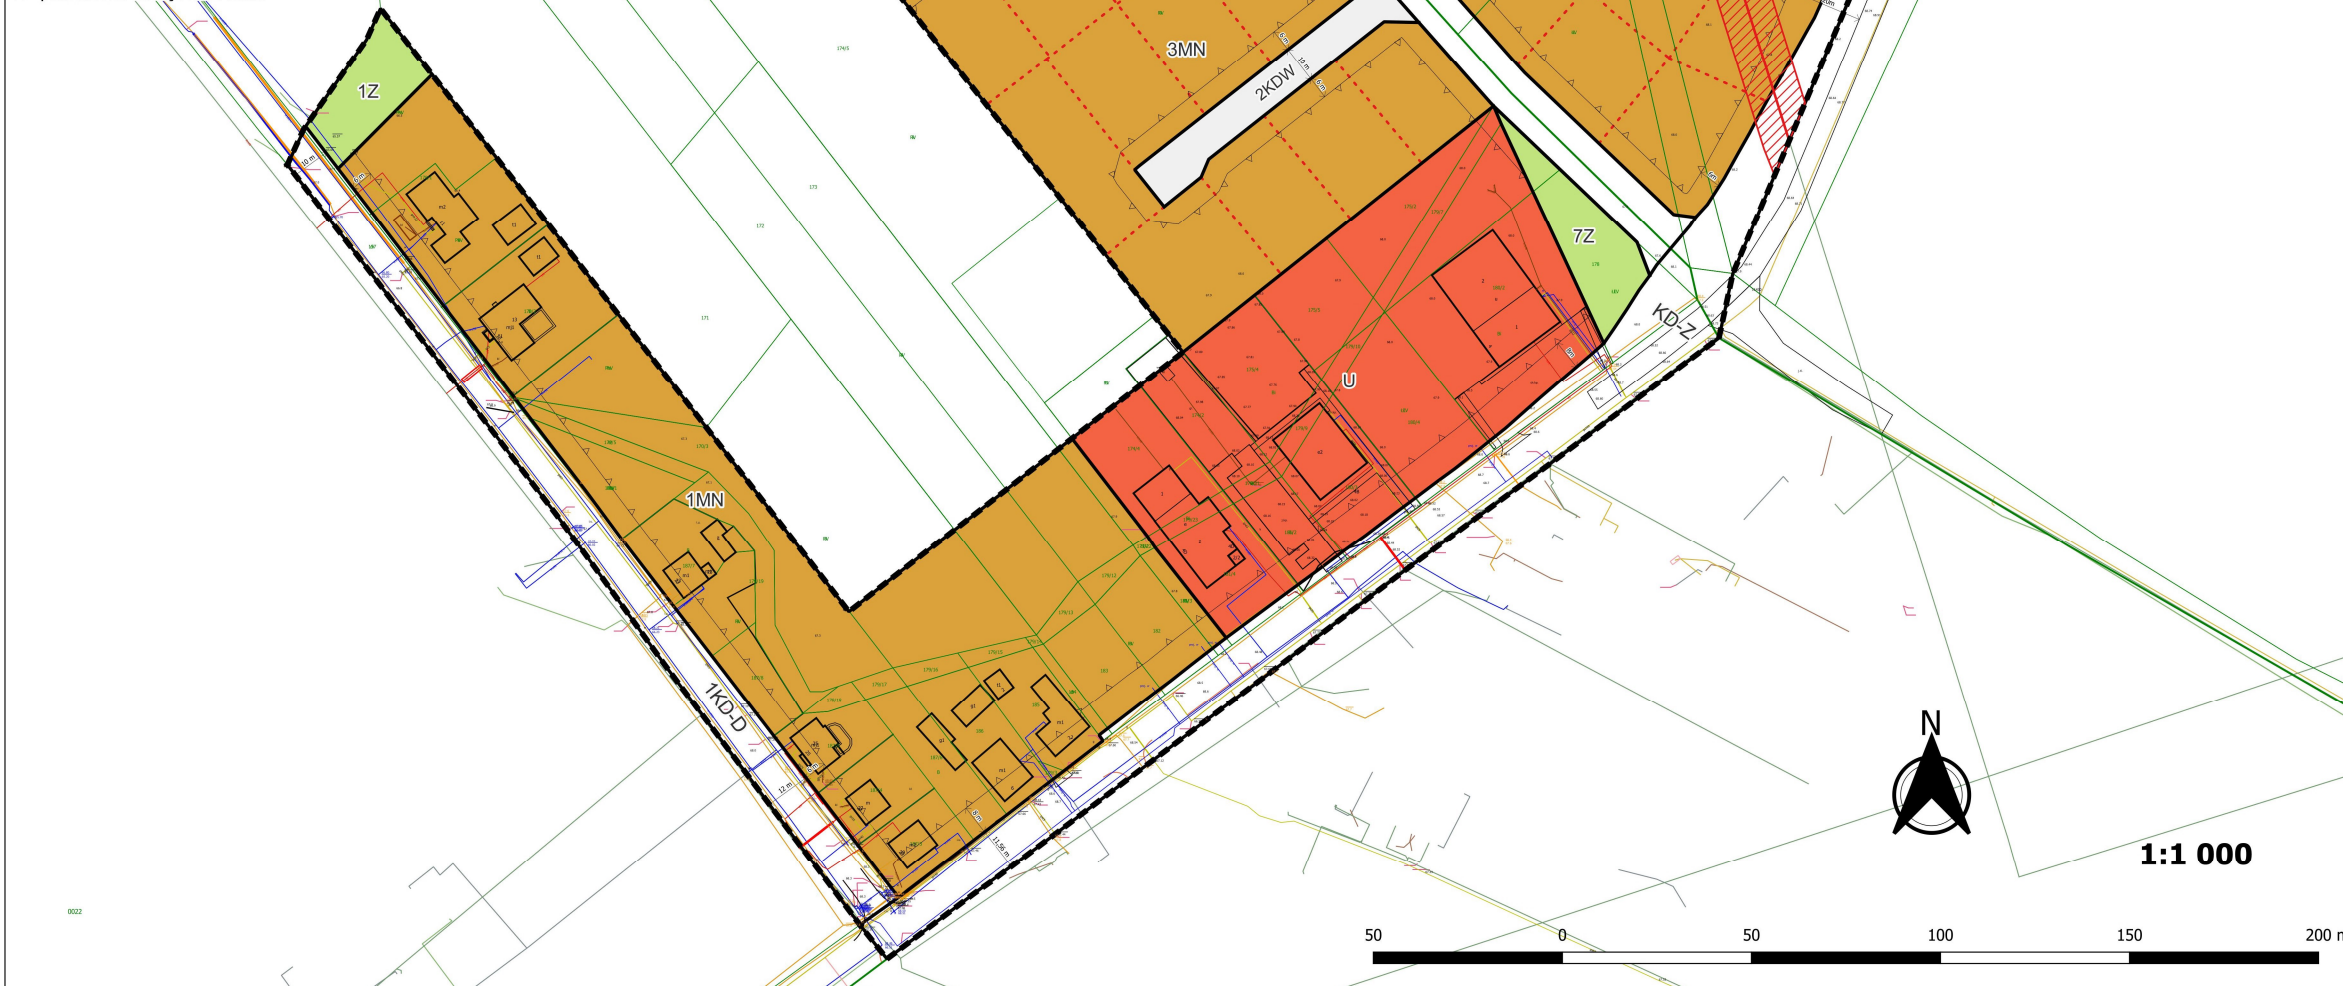

1:1 000

