


**MIJSCOWY PLAN  
ZAGOSPODAROWANIA PRZESTRZENNEGO  
DLA CZĘŚCI OBRĘBU DACHOWA  
W REJONIE UL. POZNAŃSKIEJ I SZEROKIEJ,  
GM. KÓRNIK - ETAP 5**


SKALA 1:2000

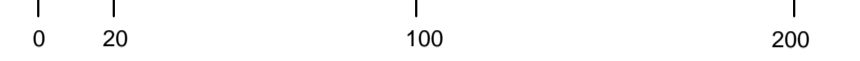

**OZNACZENIA**

- GRANICA OBSZARU OBJĘTEGO MIJSCOWYM PLANEM ZAGOSPODAROWANIA PRZESTRZENNEGO
  - LINIA ROZGRANICZAJĄCA TERENY O RÓŻNYM PRZEZNACZENIU LUB RÓŻNYCH ZASADACH ZAGOSPODAROWANIA
  - NIEPRZEKACZALNA LINIA ZABUDOWY
  - OBOWIĄZUJĄCA LINIA ZABUDOWY
  - MN** TERENY ZABUDOWY MIESZKANIOWEJ JEDNORODZINNEJ
  - MN/U** TERENY ZABUDOWY MIESZKANIOWEJ JEDNORODZINNEJ LUB ZABUDOWY USŁUGOWEJ
  - U** TERENY ZABUDOWY USŁUGOWEJ
  - US** TEREN SPORTU I REKREACJI
  - RM** TERENY ZABUDOWY ZAGRODOWEJ W GOSPODARSTWACH ROLNYCH, HODOWLANYCH I OGRODNICZYCH
  - RU** TEREN OBSŁUGI PRODUKCJI W GOSPODARSTWIE OGRODNICZYM
  - ZP** TERENY ZIELENI URZĄDZONEJ
  - ZWS** TERENY ZIELENI Z WODAMI POWIERZCHNIOWYMI ŚRÓDLĄDOWYMI
  - IT** TERENY INFRASTRUKTURY TECHNICZNEJ
  - KDW** TERENY DRÓG WEWNĘTRZNYCH
  - KDD** TERENY DRÓG PUBLICZNYCH KLASY DOJAZDOWEJ
  - KDL** TERENY DRÓGI PUBLICZNEJ KLASY LOKALNEJ
  - KDZ** TERENY DRÓG PUBLICZNYCH KLASY ZBIORCZEJ
  - PAS ZIELENI IZOLACYJNEJ
  - SIĘĆ GAZOWA WYSOKIEGO CIŚNIENIA DN80 ODOB CZKA GĄDKI WRAZ ZE STREFĄ KONTROLOWANĄ
  - ARCHEOLOGICZNA STREFA OCHRONY KONSERWATORSKIEJ
  - NAWIETRZNA LINIA ELEKTROENERGETYCZNA SN-15KV WRAZ Z PASEM TECHNOLOGICZNYM
- OBSZAR OBJĘTY PLANEM POŁOŻONY JEST W GRANICACH:  
 - GŁÓWNEGO ZBIORNIKA WÓD PODZIEMNYCH NR 143  
 - SUBZBIORNIKA INOWROCLAW GNIĘZNO  
 - GŁÓWNEGO ZBIORNIKA WÓD PODZIEMNYCH NR 144  
 - DOLINA KOPALNA WIELKOPOLSKA

WYRYS ZE STUDIUM UWARUNKOWAŃ I KIERUNKÓW  
ZAGOSPODAROWANIA PRZESTRZENNEGO GMINY KÓRNIK  
skala 1 : 10 000

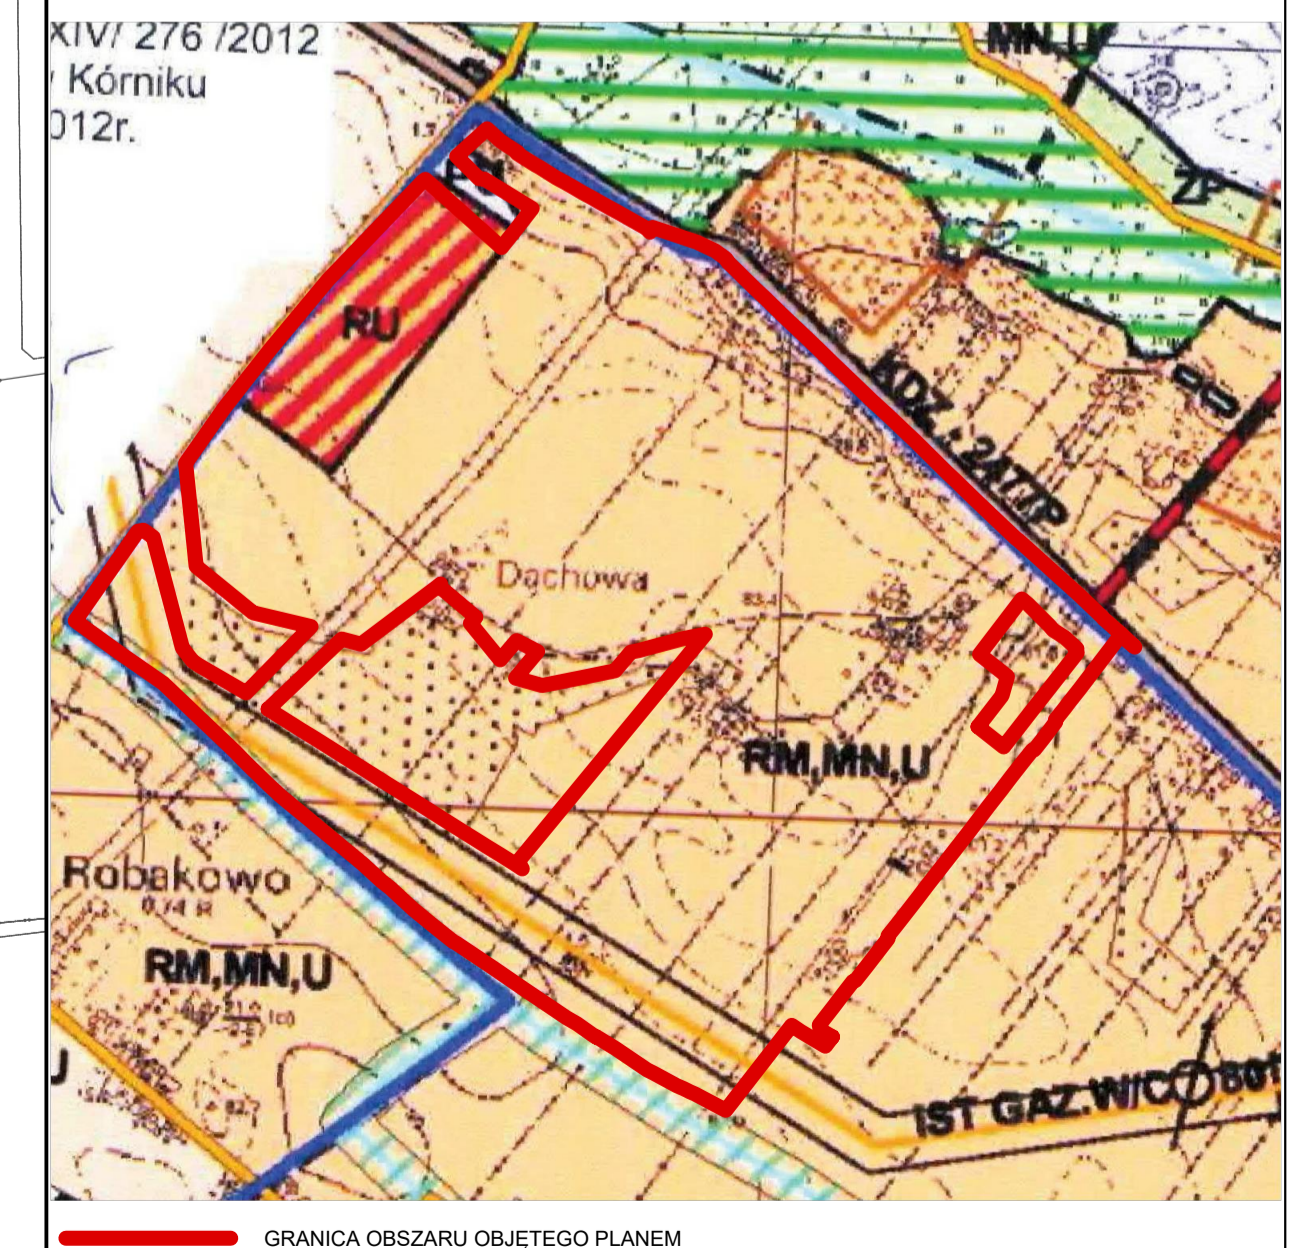

GRANICA OBSZARU OBJĘTEGO PLANEM

