


MIEJSCOWY PLAN ZAGOSPODAROWANIA PRZESTRZENNEGO W OBRĘBIE GEODEZYJNYM BŁĄŻEJEWKO, DLA TERENU I OKOLIC DAWNEGO OŚRODKA SZKOLENIOWO-WYPOCZYNKOWEGO, GMINA KÓRNIK

SKALA 1:2000

Załącznik Nr 1
 do Uchwały Nr
 Rady Miasta i Gminy Kórnik
 z dnia

WYRYS ZE STUDIUM UWARUNKOWAŃ I KIERUNKÓW ZAGOSPODAROWANIA PRZESTRZENNEGO GMINY KÓRNIK ZE ZMIANAMI

SKALA 1:10 000

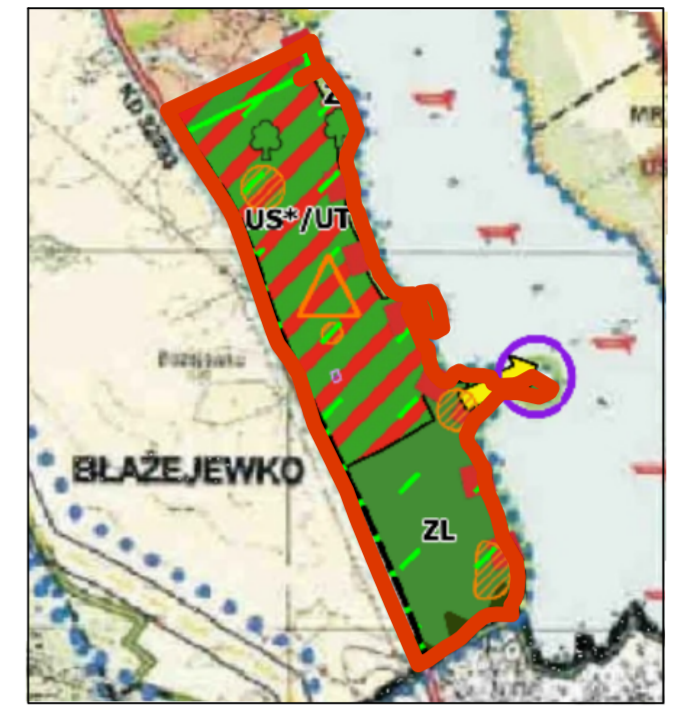

OZNACZENIA:

- GRANICA OBSZARU OBJĘTEGO MIEJSCOWYM PLANEM ZAGOSPODAROWANIA PRZESTRZENNEGO
- GRANICA ADMINISTRACYJNA GMINY KÓRNIK
- US/UT TERENY KULTURY I KULTURY FIZYCZNEJ ORAZ TEREN USŁUG TURYSTYCZNYCH
- ZL TEREN LASÓW
- Z TEREN ZIELENI NATURALNEJ
- MIEJSCA OGÓLNODOSTĘPNE Z PUNKTAMI WIDOKOWYMI
- PROJEKTOWANE PRZEPOMPOWNE ŚCIEKÓW SANITARNYCH
- POMNIK PRZYRODY
- GRANICA OBSZARU CHRONIONEGO KRAJOBRAZU OBSZAR CHRONIONEGO KRAJOBRAZU W GMINIE KÓRNIK
- POSTULOWANE PRZEJŚCIA DO JEZIORA
- KORYTARZE EKOLOGICZNE
- GRANICA OBSZARU OBJĘTEGO ZMIANĄ STUDIUM NR 33
- CIĄG PIESZY LUB ROWEROWY
- DROGI ZBIORCZE ISTNIEJĄCE/PROJEKTOWANE
- NIECZYNNY CMĘNTARZ EWANGELICKI UJĘTY W GMINNEJ EWIDENCJI ZABYTKÓW
- STREFY OCHRONY ARCHEOLOGICZNEJ ZE WIDENCJONOWANYCH STANOWISK ARCHEOLOGICZNYCH UJĘTYCH W ZESPOLE STANOWISK ARCHEOLOGICZNYCH

OZNACZENIA:

USTALENIA PLANU:

- GRANICA OBSZARU OBJĘTEGO PLANEM
- LINIE ROZGRANICZAJĄCE TERENY O RÓŻNYM PRZEZNACZENIU LUB RÓŻNYCH ZASADACH ZAGOSPODAROWANIA
- NIEPRZEKRACZALNE LINIE ZABUDOWY
- UK TERENY KULTURY LUB KULTURY FIZYCZNEJ
- US TERENY SPORTU I REKREACJI
- US/UT TERENY SPORTU I REKREACJI LUB USŁUG TURYSTYKI
- MN TERENY ZABUDOWY MIESZKANIOWEJ JEDNORODZINNEJ
- MW TERENY ZABUDOWY MIESZKANIOWEJ WIELORODZINNEJ
- E TERENY INFRASTRUKTURY TECHNICZNEJ - ELEKTROENERGETYKA
- KP TERENY OBSŁUGI KOMUNIKACJI DROGOWEJ
- WS TERENY WÓD POWIERZCHNIOWYCH ŚRÓDLĄDOWYCH
- Z TERENY ZIELENI NATURALNEJ
- ZPW TERENY PARKU WIEJSKIEGO
- ZL TERENY LASÓW
- KDW TERENY DRÓG WEWNĘTRZNYCH
- PAS ZIELENI IZOLACYJNEJ
- STREFY OCHRONY KONSERWATORSKIEJ ZE WIDENCJONOWANYCH STANOWISK ARCHEOLOGICZNYCH:
 (1) OBSZAR AZP 57-29/30
 (2) OBSZAR AZP 57-29/31
 (3) OBSZAR AZP 57-29/32
 (4) OBSZAR AZP 57-29/33
- NIECZYNNY CMĘNTARZ EWANGELICKI UJĘTY W WOJEWÓDZKIEJ EWIDENCJI ZABYTKÓW NA PODSTAWIE ZARZĄDZENIA NR 16/WEZ/2019 Z DNIA 12.03.2019 R. ORAZ GMINNEJ EWIDENCJI ZABYTKÓW

INFORMACJE:

- OBSZAR OBJĘTY PLANEM POŁOŻONY JEST W GRANICACH: Obszaru Chronionego Krajobrazu w gminie Kórnik
- POMNIKI PRZYRODY:
 (I) DĄB SZYPULKOWY
 (II) LIPA DROBNOLISTNA
- GRANICA ADMINISTRACYJNA GMINY KÓRNIK
- LINIE WYMIAROWE
- NAPOWIETRZNA LINIA ELEKTROENERGETYCZNA ŚREDNIEGO NAPIĘCIA 15kV Z PASEM OCHRONY FUNKCYJNEJ
- ORIENTACYJNA LOKALIZACJA PUNKTU WIDOKOWEGO
- GRANICA STREFY SANITARNEJ WYNOSZĄCA 50M OD GRANIC CMĘNTARZA EWANGELICKIEGO
- GRANICA STREFY SANITARNEJ WYNOSZĄCA 150M OD GRANIC CMĘNTARZA EWANGELICKIEGO
- ORIENTACYJNY PRZEBIEG CIĄGU PIESZEGO LUB PIESZO - ROWEROWEGO

