


# MIEJSCOWY PLAN ZAGOSPODAROWANIA PRZESTRZENNEGO W OBRĘBIE GEODEZYJNYM SKRZYŃKI, DLA DZIAŁEK OZNACZONYCH NUMERAMI EWIDENCYJNYMI: 160/10, 161/6, 161/7, 161/8, 162/3 I 163/3, GMINA KÓRNIK

SKALA 1:1000

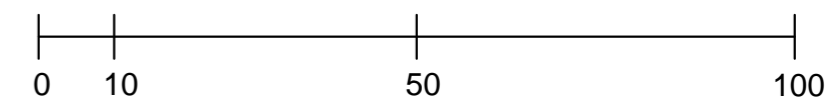

## OZNACZENIA

- GRANICA OBSZARU OBJĘTEGO MIEJSCOWYM PLANEM ZAGOSPODAROWANIA PRZESTRZENNEGO
- LINIA ROZGRANICZAJĄCA TERENY O RÓŻNYM PRZEZNACZENIU LUB RÓŻNYCH ZASADACH ZAGOSPODAROWANIA
- NIEPRZEKRACZALNA LINIA ZABUDOWY
- MNW TEREN ZABUDOWY MIESZKANIOWEJ JEDNORODZINNEJ WOLNOSTOJĄCEJ
- MNW-U TEREN ZABUDOWY MIESZKANIOWEJ JEDNORODZINNEJ WOLNOSTOJĄCEJ LUB USŁUG
- ZP TEREN ZIELENI URZĄDZONEJ
- RNR TEREN GRUNTÓW ORNYCH ORAZ UPRAW
- I TEREN INFRASTRUKTURY TECHNICZNEJ
- KR TERENY KOMUNIKACJI DROGOWEJ WEWNĘTRZNEJ
- STREFA OCHRONY KONSERWATORSKIEJ STANOWISKA ARCHEOLOGICZNEGO

OBSZAR OBJĘTY PLANEM POŁOŻONY JEST W GRANICACH:  
- GŁÓWNEGO ZBIORNIKA WÓD PODZIEMNYCH NR 143  
SUBZBIORNIK INOWROCLAW GNIEZNO  
- GŁÓWNEGO ZBIORNIKA WÓD PODZIEMNYCH NR 144  
DOLINA KOPALNA WIELKOPOLSKA  
- OBSZARU CHRONIONEGO KRAJOBRAZU W GMINIE KÓRNIK

Układ współrzędnych:  
Państwowy Układ Współrzędnych Geodezyjnych PL 2000  
Opracowanie na podstawie mapy zasadniczej w postaci wektorowej  
Licencja nr GKG.GZE.4007.101.2022\_3021\_P wydana przez Starostę Poznańskiego



WYRYS ZE STUDYUM UWARUNKOWAŃ I KIERUNKÓW  
ZAGOSPODAROWANIA PRZESTRZENNEGO GMINY KÓRNIK  
skala 1 : 10 000

