


MIEJSCOWY PLAN ZAGOSPODAROWANIA PRZESTRZENNEGO W OBRĘBIE GEODEZYJNYM ROBAKOWO, W REJONIE ULIC: SZKOLNEJ, WIEJSKIEJ, POZNAŃSKIEJ I SZEROKIEJ, GMINA KÓRNIK, ETAP 1


SKALA 1:1000

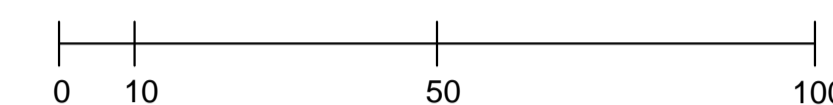

OZNACZENIA

- GRANICA OBSZARU OBJĘTEGO MIEJSCOWYM PLANEM ZAGOSPODAROWANIA PRZESTRZENNEGO
- LINIA ROZGRANICZAJĄCA TERENY O RÓŻNYM PRZEZNACZENIU LUB RÓŻNYCH ZASADACH ZAGOSPODAROWANIA
- NIEPRZEKACZALNA LINIA ZABUDOWY
- MN TERENY ZABUDOWY MIESZKANIOWEJ JEDNORODZINNEJ
- MN-U TERENY ZABUDOWY MIESZKANIOWEJ JEDNORODZINNEJ LUB USŁUG
- U TERENY USŁUG
- RZM TERENY ZABUDOWY ZAGRODOWEJ
- ZN TERENY ZIELENI NATURALNEJ
- ZP TERENY ZIELENI URZĄDZONEJ
- WS TERENY WÓD POWIERZCHNIOWYCH ŚRÓDLĄDOWYCH
- I TERENY INFRASTRUKTURY TECHNICZNEJ
- KR TERENY KOMUNIKACJI DROGOWEJ WEWNĘTRZNEJ
- KDD TERENY DRÓG DOJAZDOWYCH
- KDL TERENY DRÓG LOKALNYCH
- KDZ TERENY DRÓG ZBIORCZYCH
- STREFA OCHRONY KONSERWATORSKIEJ STANOWISK ARCHEOLOGICZNYCH
- OBIEKTY ZABYTKOWE OBJĘTE OCHRONĄ KONSERWATORSKĄ
- GRANICE STREF OGRANICZONEJ WYSOKOŚCI WOKÓŁ LOTNISKA "ŻERNIKI"
- OBSZAR OBJĘTY PLANEM POŁOŻONY JEST W GRANICACH:
 - GŁÓWNEGO ZBIORNIKA WÓD PODZIEMNYCH NR 143 SUBZBIORNIK INOWROCŁAW GNIEZNO
 - GŁÓWNEGO ZBIORNIKA WÓD PODZIEMNYCH NR 144 DOLINA KOPALNA WIELKOPOLSKA

WYRYS ZE STUDIUM UWARUNKOWAŃ I KIERUNKÓW
ZAGOSPODAROWANIA PRZESTRZENNEGO GMINY KÓRNIK
skala 1 : 10 000

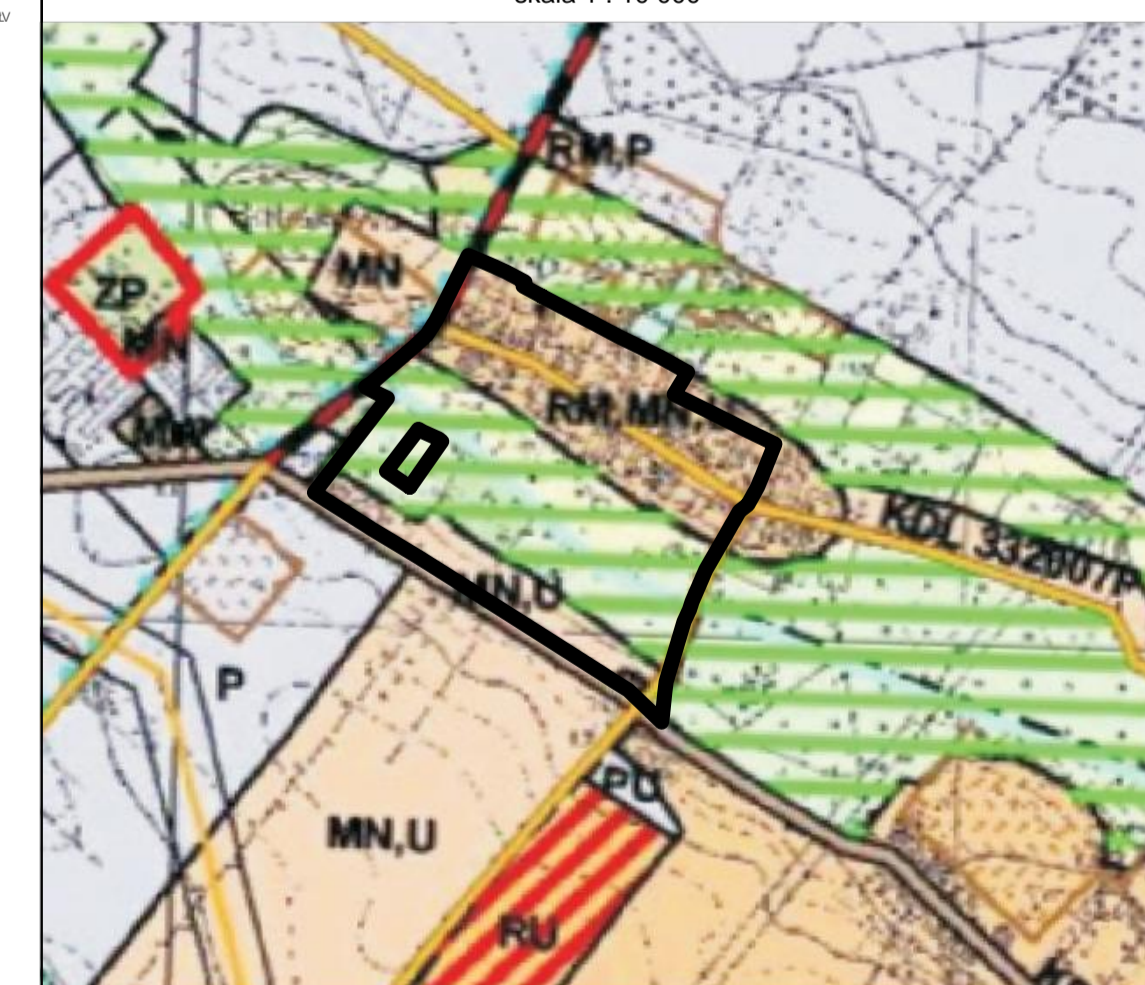

- GRANICA OBSZARU OBJĘTEGO PLANEM
- ŁĄCZNIKI EKOLOGICZNE BEZ PRAWA ZABUDOWY
- MN, U TERENY ZABUDOWY MIESZKANIOWEJ JEDNORODZINNEJ I TERENY ZABUDOWY USŁUGOWEJ
- RZM, MN, U TERENY ZABUDOWY ZAGRODOWEJ, MIESZKANIOWEJ JEDNORODZINNEJ I TERENY ZABUDOWY USŁUGOWEJ
- KDL DROGI LOKALNE
- KDL DROGI LOKALNE PROJEKTOWANE