

Kórnik, dnia 9 grudnia 2024 r.


WB1-PP.6733.23.2024

OBWIESZCZENIE Burmistrza Miasta i Gminy Kórnik

Stosownie do art. 53 ust. 1 ustawy z dnia 27 marca 2003 r. o planowaniu i zagospodarowaniu przestrzennym (t.j. Dz. U. z 2024 r. poz. 1130), zawiadamiam o wydaniu przez Burmistrza Miasta i Gminy Kórnik decyzji znak: WB1-PP.6733.23.2024 z dnia 9 grudnia 2024 r. o ustaleniu lokalizacji inwestycji celu publicznego dla inwestycji polegającej na **budowie bezobsługowego parku linowego** na części działki oznaczonej nr ewid. **958/9**, położonej w obrębie geodezyjnym **Kórnik**, gmina Kórnik.


Jednocześnie informuję, iż z treścią decyzji można zapoznać się w siedzibie Urzędu Miasta i Gminy Kórnik, codziennie w godzinach urzędowania.

Złup. Burmistrza
mgr Sebastian Włady
Wiceburmistrz

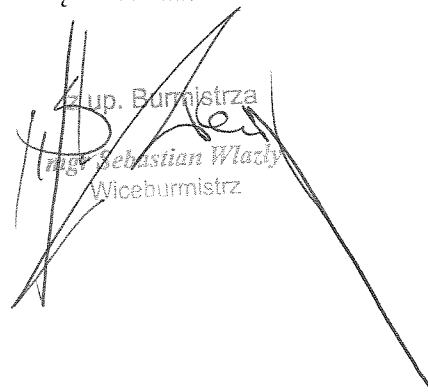



Kórnik - System Informacji Przestrzennej
skala 1 : 1000

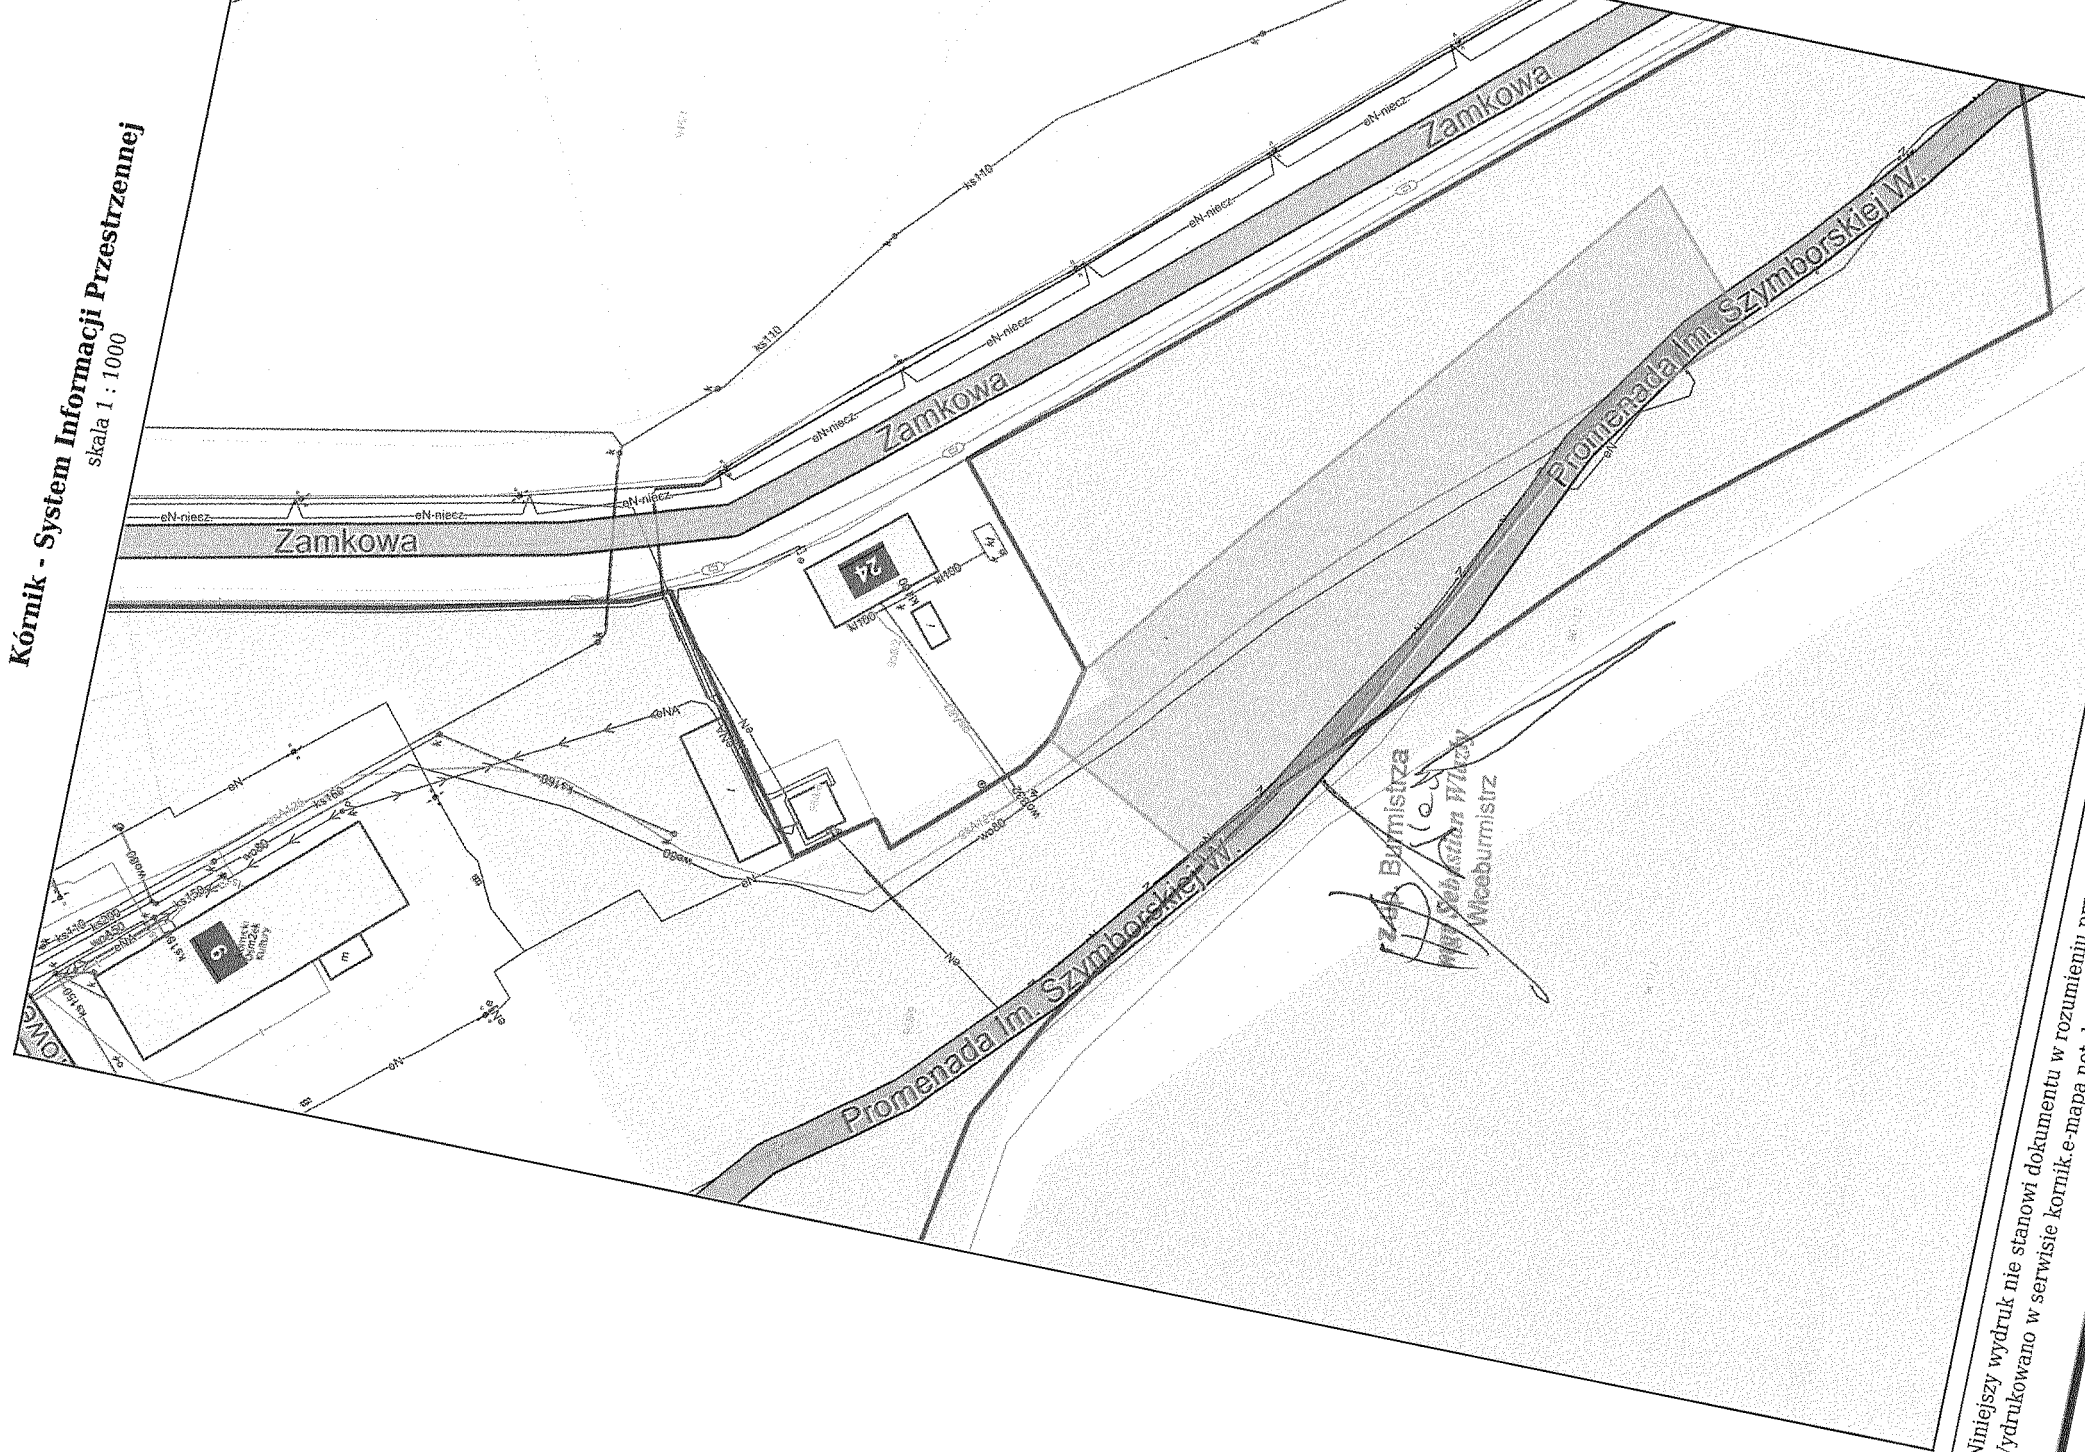

Zad. Burmistrza
mgr Sebastian Włady
Wceburmistiz