

Kórnik, dnia 28 stycznia 2025 r.

WB 1-PP.6733.3.2025

OBWIESZCZENIE
Burmistrza Miasta i Gminy Kórnik
o wszczęciu postępowania w sprawie wydania decyzji o ustaleniu lokalizacji
inwestycji celu publicznego

Stosownie do art. 53 ust. 1 i 2 ustawy z dnia 27 marca 2003 r. o planowaniu i zagospodarowaniu przestrzennym (t.j. Dz. U. z 2024 r. poz. 1130 ze zm.) zawiadamiam, iż z dniem 21 stycznia 2025 r. zostało wszczęte postępowanie administracyjne w sprawie wydania decyzji o ustaleniu lokalizacji inwestycji celu publicznego dla inwestycji polegającej na **budowie drogi wewnętrznej ul. Zielnej w Kamionkach** na części działek oznaczonych nr ewid. **425, 352, 351/3 i 333**, położonych w obrębie geodezyjnym **Kamionki**, gmina Kórnik.

Z treścią wniosku można zapoznać się w siedzibie Urzędu Miasta i Gminy Kórnik, codziennie w godzinach urzędowania. Stosownie do art. 10 § 1 ustawy z dnia 14 czerwca 1960 r. – Kodeks postępowania administracyjnego (t.j. Dz. U. z 2024 r. poz. 572) – strony mają prawo do zapoznania się z dokumentacją przedłożoną do akt sprawy oraz zgłaszania wniosków i uwag.

Wnioski i uwagi należy składać na piśmie w Urzędzie Miasta i Gminy Kórnik, Plac Niepodległości 1, 62-035 Kórnik. Wniosek powinien zawierać imię, nazwisko i adres wnoszącego, przedmiot wniosku oraz oznaczenie nieruchomości, której dotyczy.


Z up. Burmistrza
mgr Sebastian Wiasły
Wiceburmistrz


Wywieszono na tablicy ogłoszeń:

Od

Do



Kórnik - System Informacji Przestrzennej
skala 1 : 1000

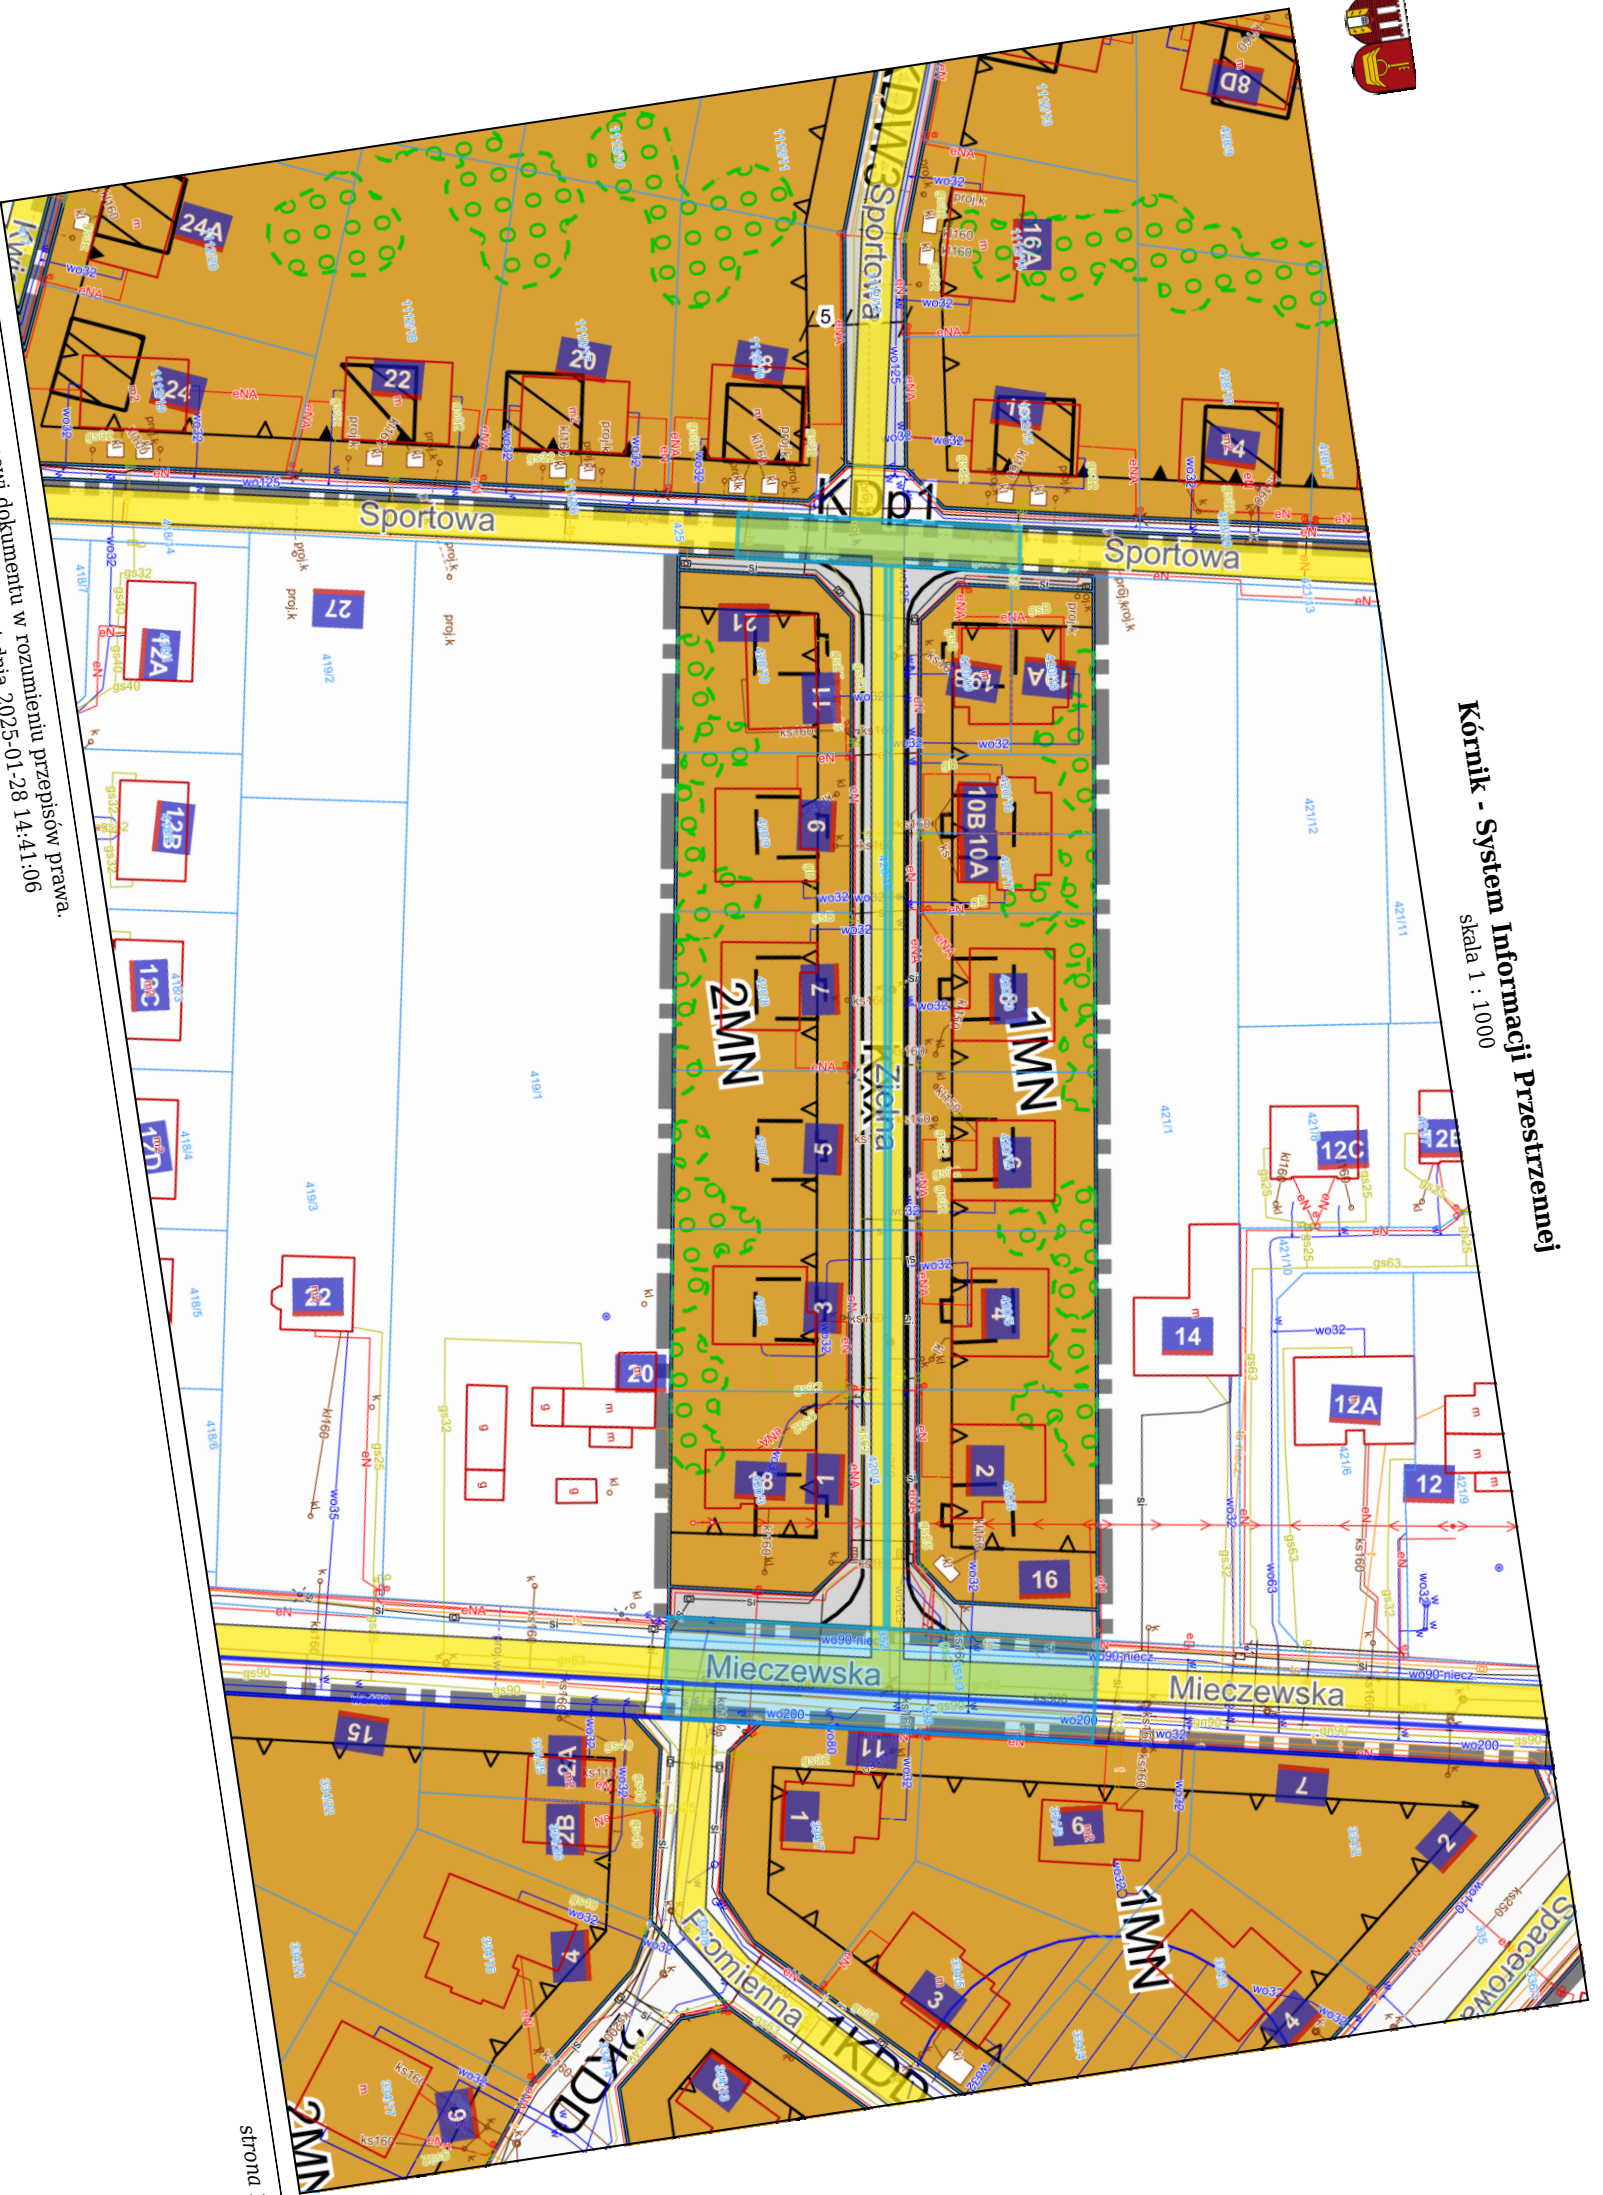

Niniejszy wydruk nie stanowi dokumentu w rozumieniu przepisów prawa.
Wydrukowano w serwisie kornik.e-map.pl dnia 2025-01-28 14:41:06