


Załącznik Nr 1
do uchwały Nr
Rady Miasta i Gminy Kórnik
z dnia

**MIEJSCOWY PLAN
ZAGOSPODAROWANIA PRZESTRZENNEGO
WE WSI BIERNATKI, DLA DZIAŁKI
O NUMERZE EWIDENCYJNYM 21/14,
GMINA KÓRNIK**

SKALA 1:1000

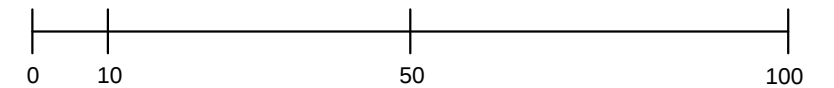

OZNACZENIA

- GRANICA OBSZARU OBJĘTEGO MIEJSCOWYM PLANEM ZAGOSPODAROWANIA PRZESTRZENNEGO**
- LINIA ROZGRANICZAJĄCA TERENY O RÓŻNYM PRZEZNACZENIU LUB RÓŻNYCH ZASADACH ZAGOSPODAROWANIA**
- NIEPRZEKRACZALNA LINIA ZABUDOWY**
- MNW** TEREN ZABUDOWY MIESZKANIOWEJ JEDNORODZINNEJ WOLNOSTOJĄCEJ
- ZN** TEREN ZIELENI NATURALNEJ
- STREFA OCHRONY KONSERWATORSKIEJ STANOWISK ARCHEOLOGICZNYCH**
- PROPONOWANY PRZEBIEG CIĄGU PIESZEGO LUB ROWEROWEGO**
- OBSZAR OBJĘTY PLANEM POŁOŻONY JEST W GRANICACH:**
 - GŁÓWNEGO ZBIORNIKA WÓD PODZIEMNYCH NR 143
 - SUBZBIORNIK INOWROCŁAW GNIEZNO
 - OBSZARU CHRONIONEGO KRAJOBRAZU W GMINIE KÓRNIK

WYRYS ZE STUDIUM UWARUNKOWAŃ I KIERUNKÓW
ZAGOSPODAROWANIA PRZESTRZENNEGO GMINY KÓRNIK
skala 1 : 5 000



- GRANICA OBSZARU OBJĘTEGO PLANEM**
- tereny zainwestowane i przeznaczone do zainwestowania :**
 - M-zabudowa mieszkaniowa
- łącznik ekologiczny bez prawa zabudowy**
- ciąg pieszy lub rowerowy**

Układ współrzędnych:
Państwowy Układ Współrzędnych Geodezyjnych PL-2000
Opracowanie na podstawie mapy zasadniczej w postaci wektorowej
Licencja nr GKG.GZE.4007.98.2022_3021_P wydana przez Starostę Poznańskiego