

Kórnik, dnia 17 czerwca 2025 r.

WB1-PP.6733.19.2025

**OBWIESZCZENIE**  
**Burmistrza Miasta i Gminy Kórnik**  
**o wszczęciu postępowania w sprawie wydania decyzji o ustaleniu lokalizacji**  
**inwestycji celu publicznego**

Stosownie do art. 53 ust. 1 i 2 ustawy z dnia 27 marca 2003 r. o planowaniu i zagospodarowaniu przestrzennym (t.j. Dz. U. z 2024 r. poz. 1130 ze zm.) zawiadamiam, iż z dniem 10 czerwca 2025 r. zostało wszczęte postępowanie administracyjne w sprawie wydania decyzji o ustaleniu lokalizacji inwestycji celu publicznego dla inwestycji polegającej na **budowie oświetlenia drogowego** na części działki oznaczonej nr ewid. **52**, położonej w obrębie geodezyjnym **Szczytniki**, gmina Kórnik.

Z treścią wniosku można zapoznać się w siedzibie Urzędu Miasta i Gminy Kórnik, codziennie w godzinach urzędowania. Stosownie do art. 10 § 1 ustawy z dnia 14 czerwca 1960 r. – Kodeks postępowania administracyjnego (t.j. Dz. U. z 2024 r. poz. 572) – strony mają prawo do zapoznania się z dokumentacją przedłożoną do akt sprawy oraz zgłaszania wniosków i uwag.

Wnioski i uwagi należy składać na piśmie w Urzędzie Miasta i Gminy Kórnik, Plac Niepodległości 1, 62-035 Kórnik. Wniosek powinien zawierać imię, nazwisko i adres wnoszącego, przedmiot wniosku oraz oznaczenie nieruchomości, której dotyczy.

Wywieszono na tablicy ogłoszeń:

Od .....

Do .....


Z up. Burmistrza  
Kierownik  
Wydziału Planowania Przestrzennego  
*Mariusz Stachniak*





# Kórnik - System Informacji Przestrzennej

skala 1 : 5000

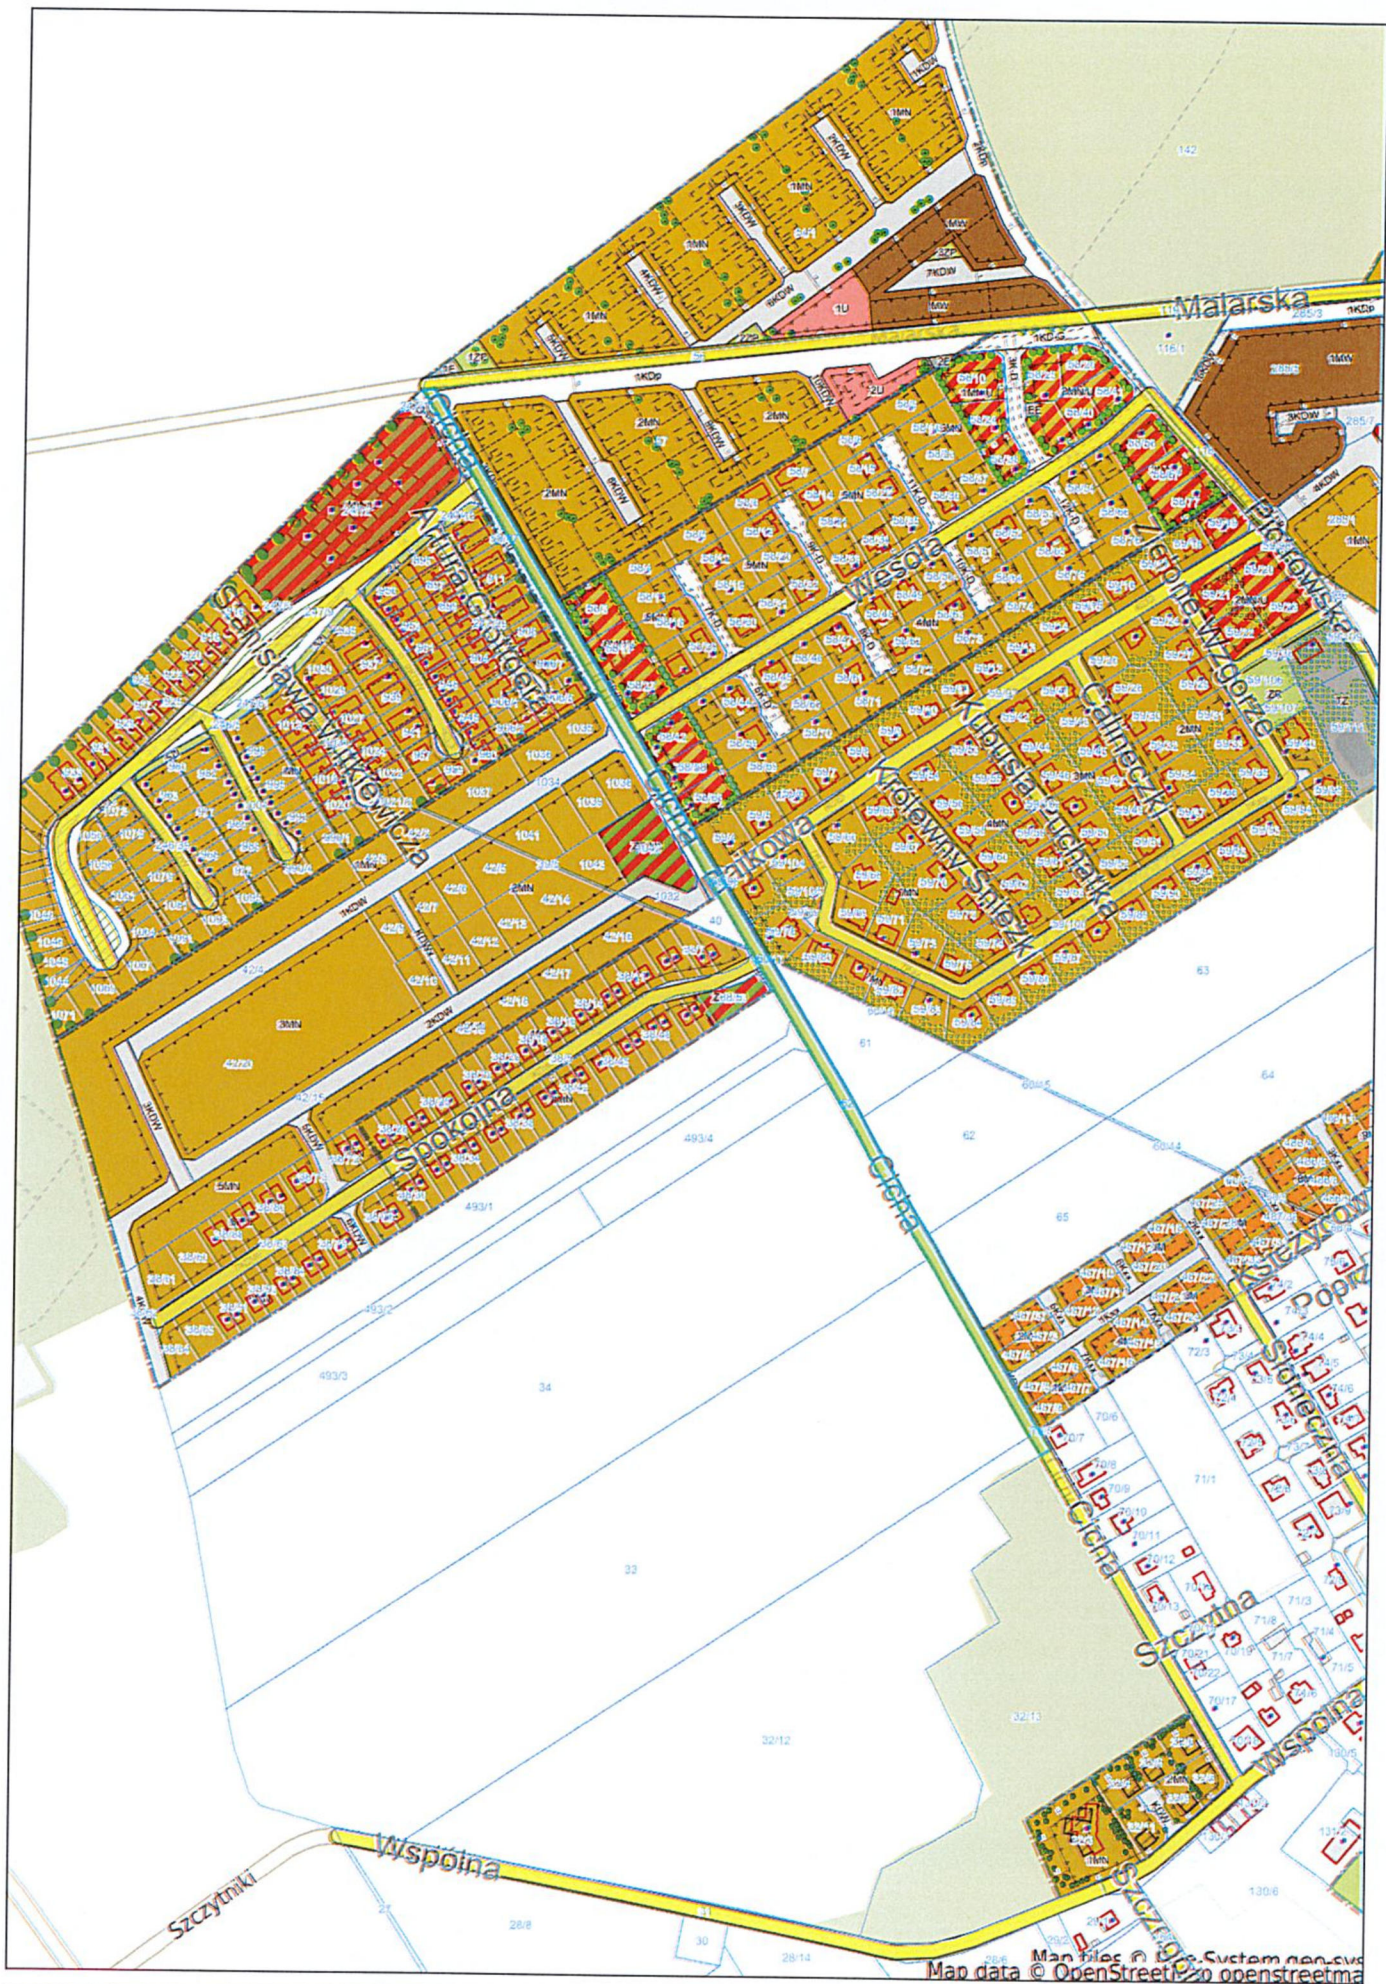

Niniejszy wydruk nie stanowi dokumentu w rozumieniu przepisów prawa.

Wydrukowano w serwisie kornik.e-mapa.net dnia 2025-06-17 09:56:12 przez użytkownika: Katarzyna Malinowska