


MIEJSCOWY PLAN ZAGOSPODAROWANIA PRZESTRZENNEGO
W OBRĘBIE GEODEZYJNYM CZMONIEC
W REJONIE ULICY MODRAKOWEJ I KONWALIOWEJ,
GMINA KÓRNIK - ETAP 2

ZAŁĄCZNIK NR 1
DO UCHWAŁY NR
RADY MIASTA I GMINY W KÓRNIKU
Z DNIA R.

WYRYS ZE STUDIUM UWARUNKOWAŃ
I KIERUNKÓW ZAGOSPODAROWANIA
PRZESTRZENNEGO GMINY KÓRNIK

SKALA 1:20 000

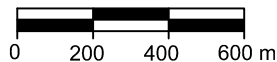


RM Tereny zabudowy zagrodowej
GRANICE OBSZARU OBJĘTEGO PLANEM

N

SKALA 1:1000




INFORMACJA O ŹRÓDLE POCHODZENIA UŻYTEGO MATERIAŁU
PAŃSTWOWEGO ZASOBU GEODEZYJNEGO I KARTOGRAFICZNEGO,
O KTÓREJ MOWA W ART. 40C UST. 3 USTAWY Z DNIA 17 MAJA 1989
R. PRAWO GEODEZYJNE
I KARTOGRAFICZNE (DZ. U. Z 2024 R. POZ. 1151 ZE ZM.): MAPA
ZASADNICZA WYDANA PRZEZ STAROSTĘ POZNAŃSKIEGO.
LICENCJA NR GKG.GZE.4002.23894.2021_3021_CLP2
Z DNIA 22.10.2021 R. UKŁAD WSPÓŁRZĘDNYCH PŁASKICH
PROSTOKĄTNYCH PL-2000 STREFA 6

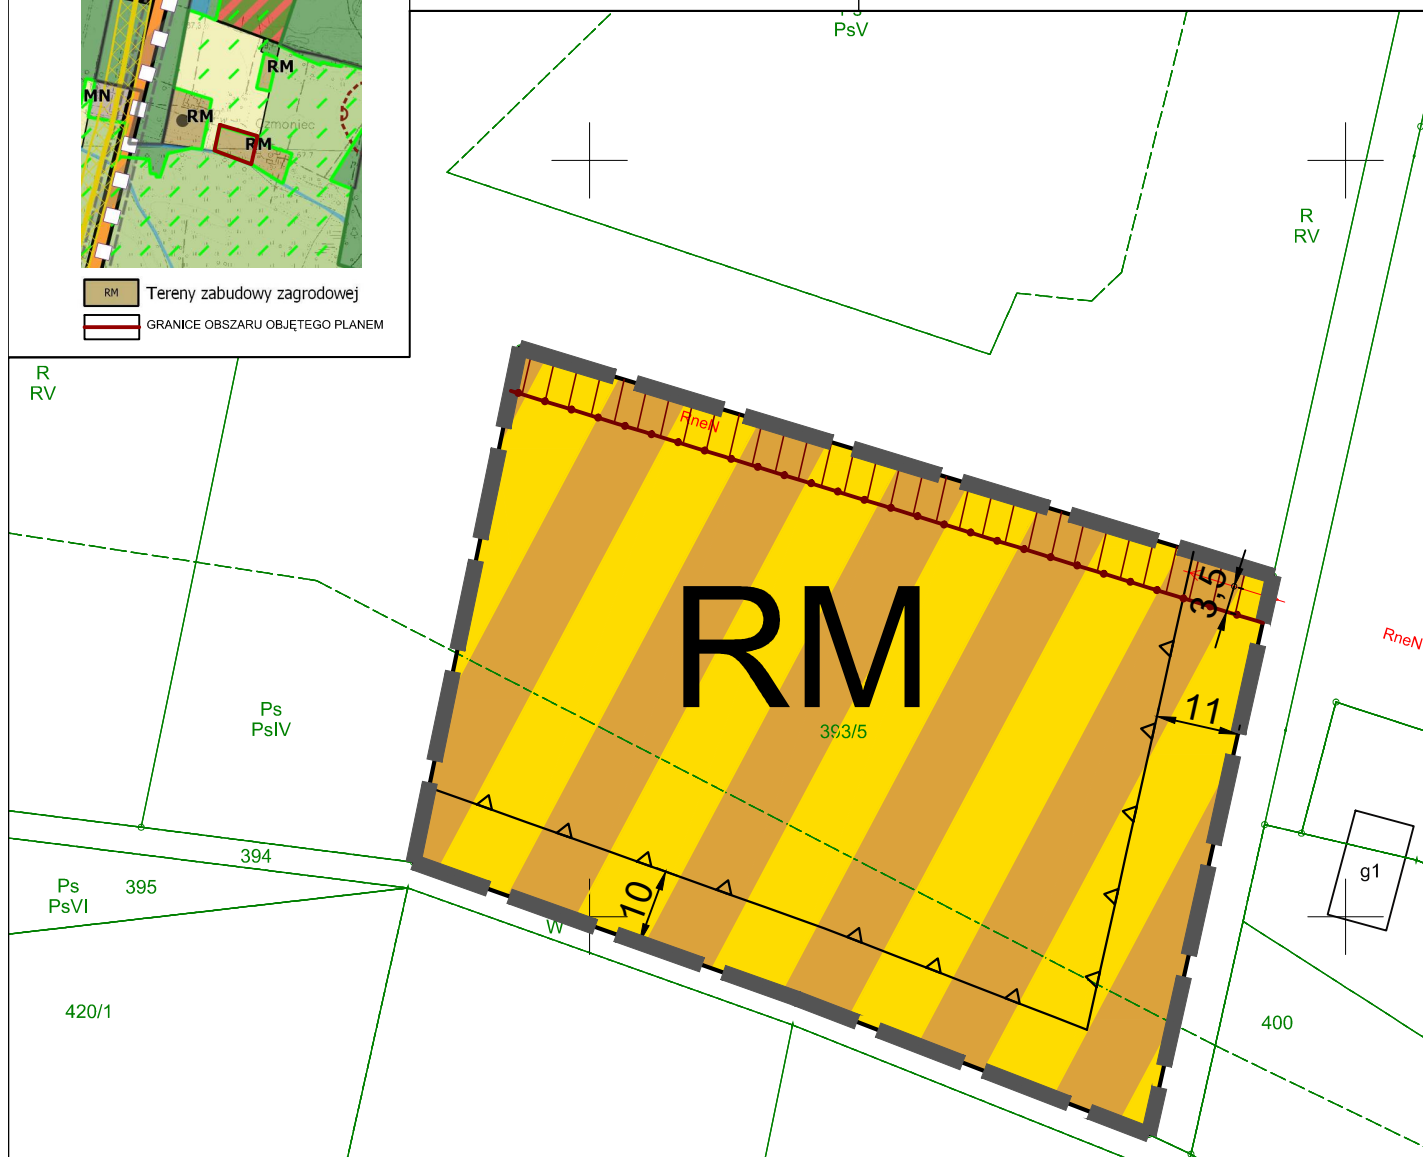

OZNACZENIA:




GRANICE OBSZARU OBJĘTEGO MIEJSCOWYM PLANEM
ZAGOSPODAROWANIA PRZESTRZENNEGO

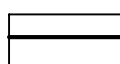


LINIE ROZGRANICZAJĄCE TERENY O RÓŻNYM
PRZEZNACZENIU LUB RÓŻNYCH ZASADACH
ZAGOSPODAROWANIA



TERENY ZABUDOWY ZAGRODOWEJ

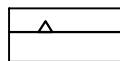

NIEPRZEKRACZALNA LINIA ZABUDOWY

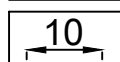

WYMIAR



PAS TECHNOLOGICZNY ISTNIEJĄCEJ NAPOWIERZNEJ
LINII ELEKTROENERGETYCZNEJ NISKIEGO NAPIĘCIA

OBSZAR PLANU LEŻY W GRANICACH:

- GŁÓWNEGO ZBIORNIKA WÓD PODZIEMNYCH
PRADOLINA WARSZAWA - BERLIN (GZWP NR 150)
- TERENU OBJĘTEGO KONCESJĄ NR 29/2001/IŁ Z DNIA 08.05.2017 R.
NA POSZUKIWANIE I ROZPOZNAWANIE ŻŁÓŻ ROPY NAFTOWEJ
I GAZU ZIEMNEGO ORAZ WYDOBYWANIE ROPY NAFTOWEJ
I GAZU ZIEMNEGO ZE ŻŁÓŻ W OBSZARZE „ŚREM-JAROCIN”,
WAŻNA DO DNIA 08.05.2047 R.
UDZIELONA PRZEZ MINISTRA ŚRODOWISKA
NA RZECZ PGNIG S.A. W WARSZAWIE