

**MIEJSCOWY PLAN ZAGOSPODAROWANIA
PRZESTRZENNEGO WĘ WSI KAMIONKI,
W REJONIE ULIC: POZNAŃSKIEJ, ZBOŻOWEJ,
ROGALIŃSKIEJ, KWIATOWEJ, MIECZEWSKIEJ,
SPACEROWEJ I KARTINGOWEJ,
GMINA KÓRNIK**


SKALA 1:2 000
0 100 200 m

OZNACZENIA

- GRANICA OBSZARU OBJĘTEGO MIEJSCOWYM PLANEM ZAGOSPODAROWANIA PRZESTRZENNEGO
- LINIE ROZGRANICZAJĄCE TERENY O RÓŻNYM PRZEZNACZENIU LUB RÓŻNYCH ZASADACH ZAGOSPODAROWANIA
- OBOWIĄZUJĄCA LINIA ZABUDOWY
- NIEPRZEKRACZALNA LINIA ZABUDOWY
- MNW TERENY ZABUDOWY MIESZKANIOWEJ JEDNORODZINNEJ WOLNOSTOJĄCEJ
- MNB TEREN ZABUDOWY MIESZKANIOWEJ JEDNORODZINNEJ BLIŹNIACZEJ
- MNW-U TERENY ZABUDOWY MIESZKANIOWEJ JEDNORODZINNEJ WOLNOSTOJĄCEJ LUB USŁUG
- U TERENY USŁUG
- RZM TERENY ZABUDOWY ZAGRODOWEJ
- US-ZP TEREN USŁUG SPORTU I REKREACJI LUB ZIELENI URZĄDZONEJ
- ZP TERENY ZIELENI URZĄDZONEJ
- Z TERENY ZIELENI
- RNR TEREN ROLNICTWA Z ZAKAZEM ZABUDOWY
- I TERENY INFRASTRUKTURY TECHNICZNEJ
- KP TEREN KOMUNIKACJI PIESZO-ROWEROWEJ
- KR TERENY KOMUNIKACJI DROGOWEJ WEWNĘTRZNEJ
- KDD TERENY DRÓG DOJAZDOWYCH
- KDL TERENY DRÓG LOKALNYCH
- KDZ TEREN DROGI ZBIORCZEJ
- PASY TECHNOLOGICZNE NAPONIETRZYCH LINII ELEKTROENERGETYCZNYCH
- STREFY OCHRONY KONSERVATORSKIEJ STANOWISK ARCHEOLOGICZNYCH
- POSTULOWANY PODZIAŁ NA DZIAŁKI

Obszar objęty miejscowym planem zagospodarowania przestrzennego znajduje się w całości na terenie Głównego Zbiornika Wód Podziemnych nr 144 Dolina Kopalna Wielkopolska

**WYRYS ZE STUDIUM UWARUNKOWAŃ I KIERUNKÓW ZAGOSPODAROWANIA
PRZESTRZENNEGO GMINY KÓRNIK
skala 1:10000**

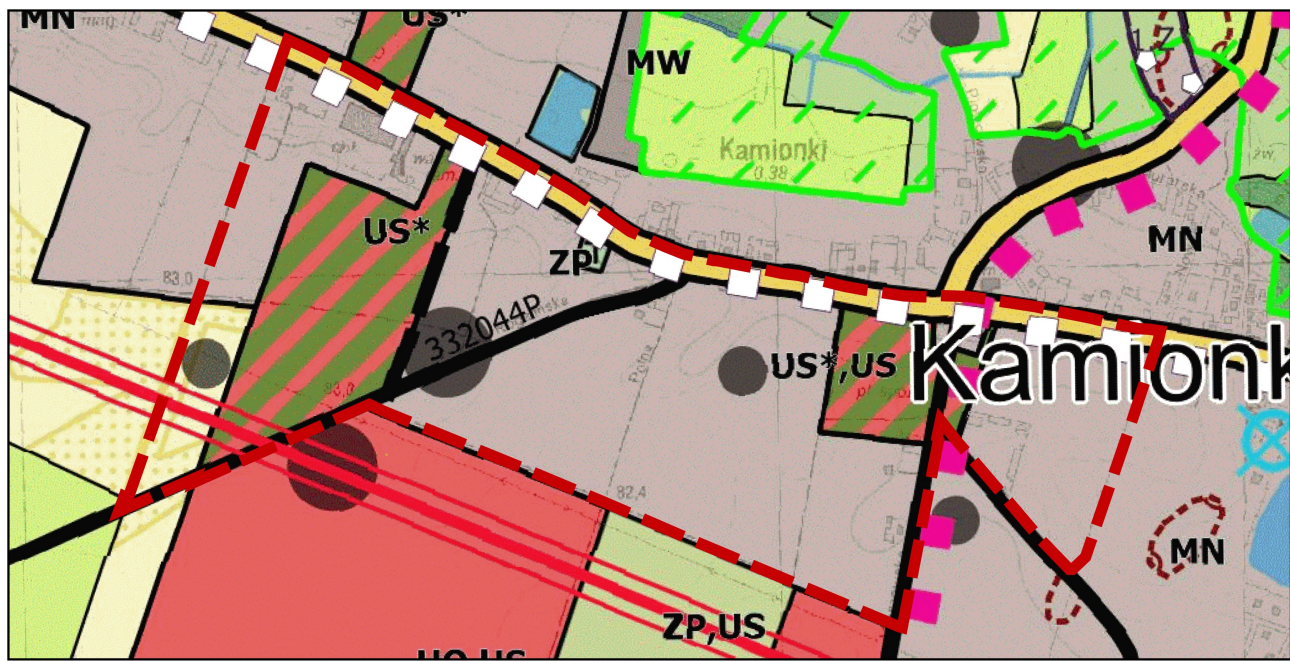

- tereny zabudowy mieszkaniowej jednorodzinnej (MN)
- tereny zieleni urządzonej (ZP)
- tereny kultury i kultury fizycznej (US*)
- tereny kultury i kultury fizycznej oraz tereny usług sportu i rekreacji (US*,US)
- tereny rolne
- drogi lokalne istniejące
- drogi zbiorcze istniejące
- Kórnicki Pierścień Rowerowy
- ścieżka rowerowa
- granica opracowania

ETAP 2: UZGODNIENIA I OPINIOWANIE