


MIEJSCOWY PLAN
ZAGOSPODAROWANIA PRZESTRZENNEGO
DLA LOKALIZACJI FARMY FOTOWOLTAICZNEJ
W OBRĘBIE GEODEZYJNYM KROMOLICE,
GMINA KÓRNIK

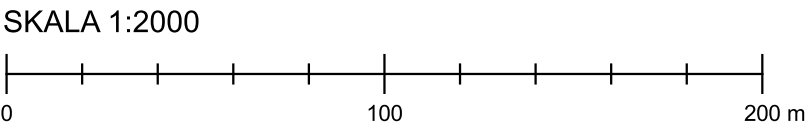


OZNACZENIA

- GRANICA OBSZARU OBJĘTEGO MIEJSCOWYM PLANEM
ZAGOSPODAROWANIA PRZESTRZENNEGO
- LINIA ROZGRANICZAJĄCA TERENY O RÓŻNYM PRZEZNACZENIU
LUB RÓŻNYCH ZASADACH ZAGOSPODAROWANIA
- ▲▲▲** NIEPRZEKRACZALNA LINIA ZABUDOWY
- PEF** TEREN ELEKTROWNI SŁONECZNEJ
- RNR** TERENY GRUNTÓW ORNYCH ORAZ UPRAW
- ///** PAS TECHNOLOGICZNY NAPOWIETRZNEJ LINII
ELEKTROENERGETYCZNEJ SN 15 kV

OBSZAR OBJĘTY PLANEM POŁOŻONY JEST
W GRANICACH GŁÓWNEGO ZBIORNIKA WÓD PODZIEMNYCH NR 143
SUBZBIORNIK INOWROCŁAW GNIEZNO

Układ współrzędnych: Państwowy Układ Współrzędnych Geodezyjnych PL-2000
Opracowanie na podstawie mapy zasadniczej w postaci wektorowej
Licencja nr GKG.GZW.4062.100.2024_3021_P wydana przez Starostę Poznańskiego.
Data wykonania kopii: 20-06-2024

WYRYS ZE STUDIUM UWARUNKOWAŃ I KIERUNKÓW
ZAGOSPODAROWANIA PRZESTRZENNEGO GMINY KÓRNIK
skala 1:10 000

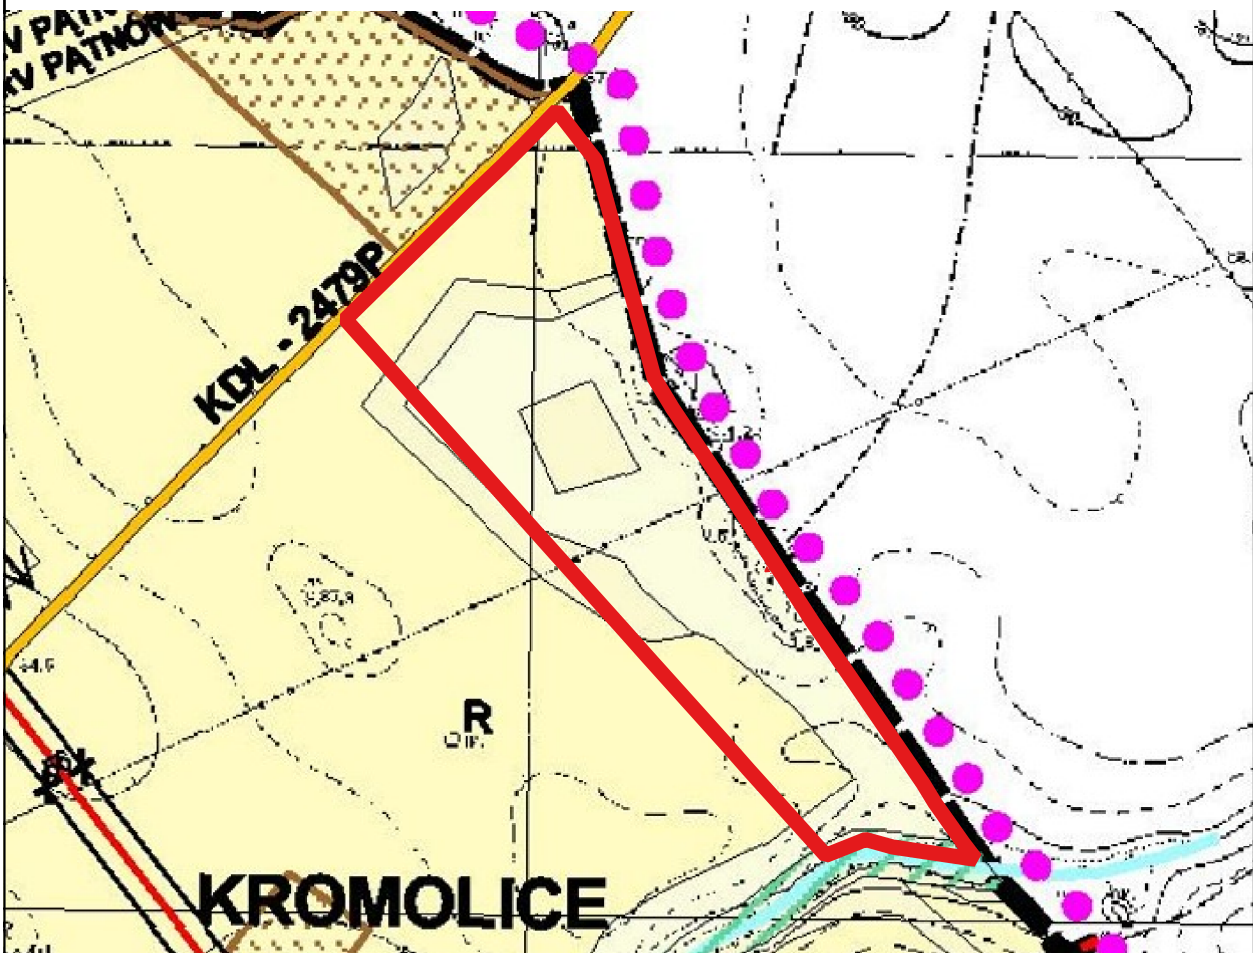

- GRANICA OBSZARU OBJĘTEGO MIEJSCOWYM PLANEM
ZAGOSPODAROWANIA PRZESTRZENNEGO
- R** CHRONIONE GRUNTY ROLNE KLASY III
- R** GRUNTY ROLNE KLASY IV
- R** GRUNTY ROLNE KLAS V - VI