


Miejscowy plan zagospodarowania przestrzennego dla części
obrębu Błaziejewko, w rejonie ulic Leśnej, Zaniemyskiej i jeziora
Bnińskiego oraz dla działek o numerach ewidencyjnych 450/2,
450/12 i 450/13, gmina Kórnik – część A.

- Legenda:
- granica obszaru objętego planem
 - linia rozgraniczająca tereny o różnym przeznaczeniu lub różnych zasadach zagospodarowania
 - obowiązujące linie zabudowy
 - nieprzekraczalne linie zabudowy
 - MN - tereny zabudowy mieszkaniowej jednorodzinnej
 - MN/U - tereny zabudowy mieszkaniowej jednorodzinnej lub usługowej
 - ML - tereny zabudowy rekreacji indywidualnej
 - U - tereny zabudowy usługowej
 - US - tereny sportu i rekreacji
 - RM - tereny zabudowy zagrodowej
 - ZP - teren zieleni urządzonej
 - R - teren rolniczy
 - Z - tereny zieleni nieurządzonej
 - ZL - lasy
 - IT - tereny infrastruktury technicznej
 - K - teren infrastruktury technicznej - kanalizacja
 - KD-Z - teren drogi publicznej klasy zbiorczej
 - KD-D - tereny dróg publicznych klasy dojazdowej
 - KDW - tereny dróg wewnętrznych
 - KDxr - tereny dróg dla pieszych i rowerów
 - strefa ochrony konserwatorskiej stanowisk archeologicznych
 - elektroenergetyczna linia napowietrzna średniego napięcia 15kV wraz z pasem technologicznym
 - punkty widokowe



1: 2 000

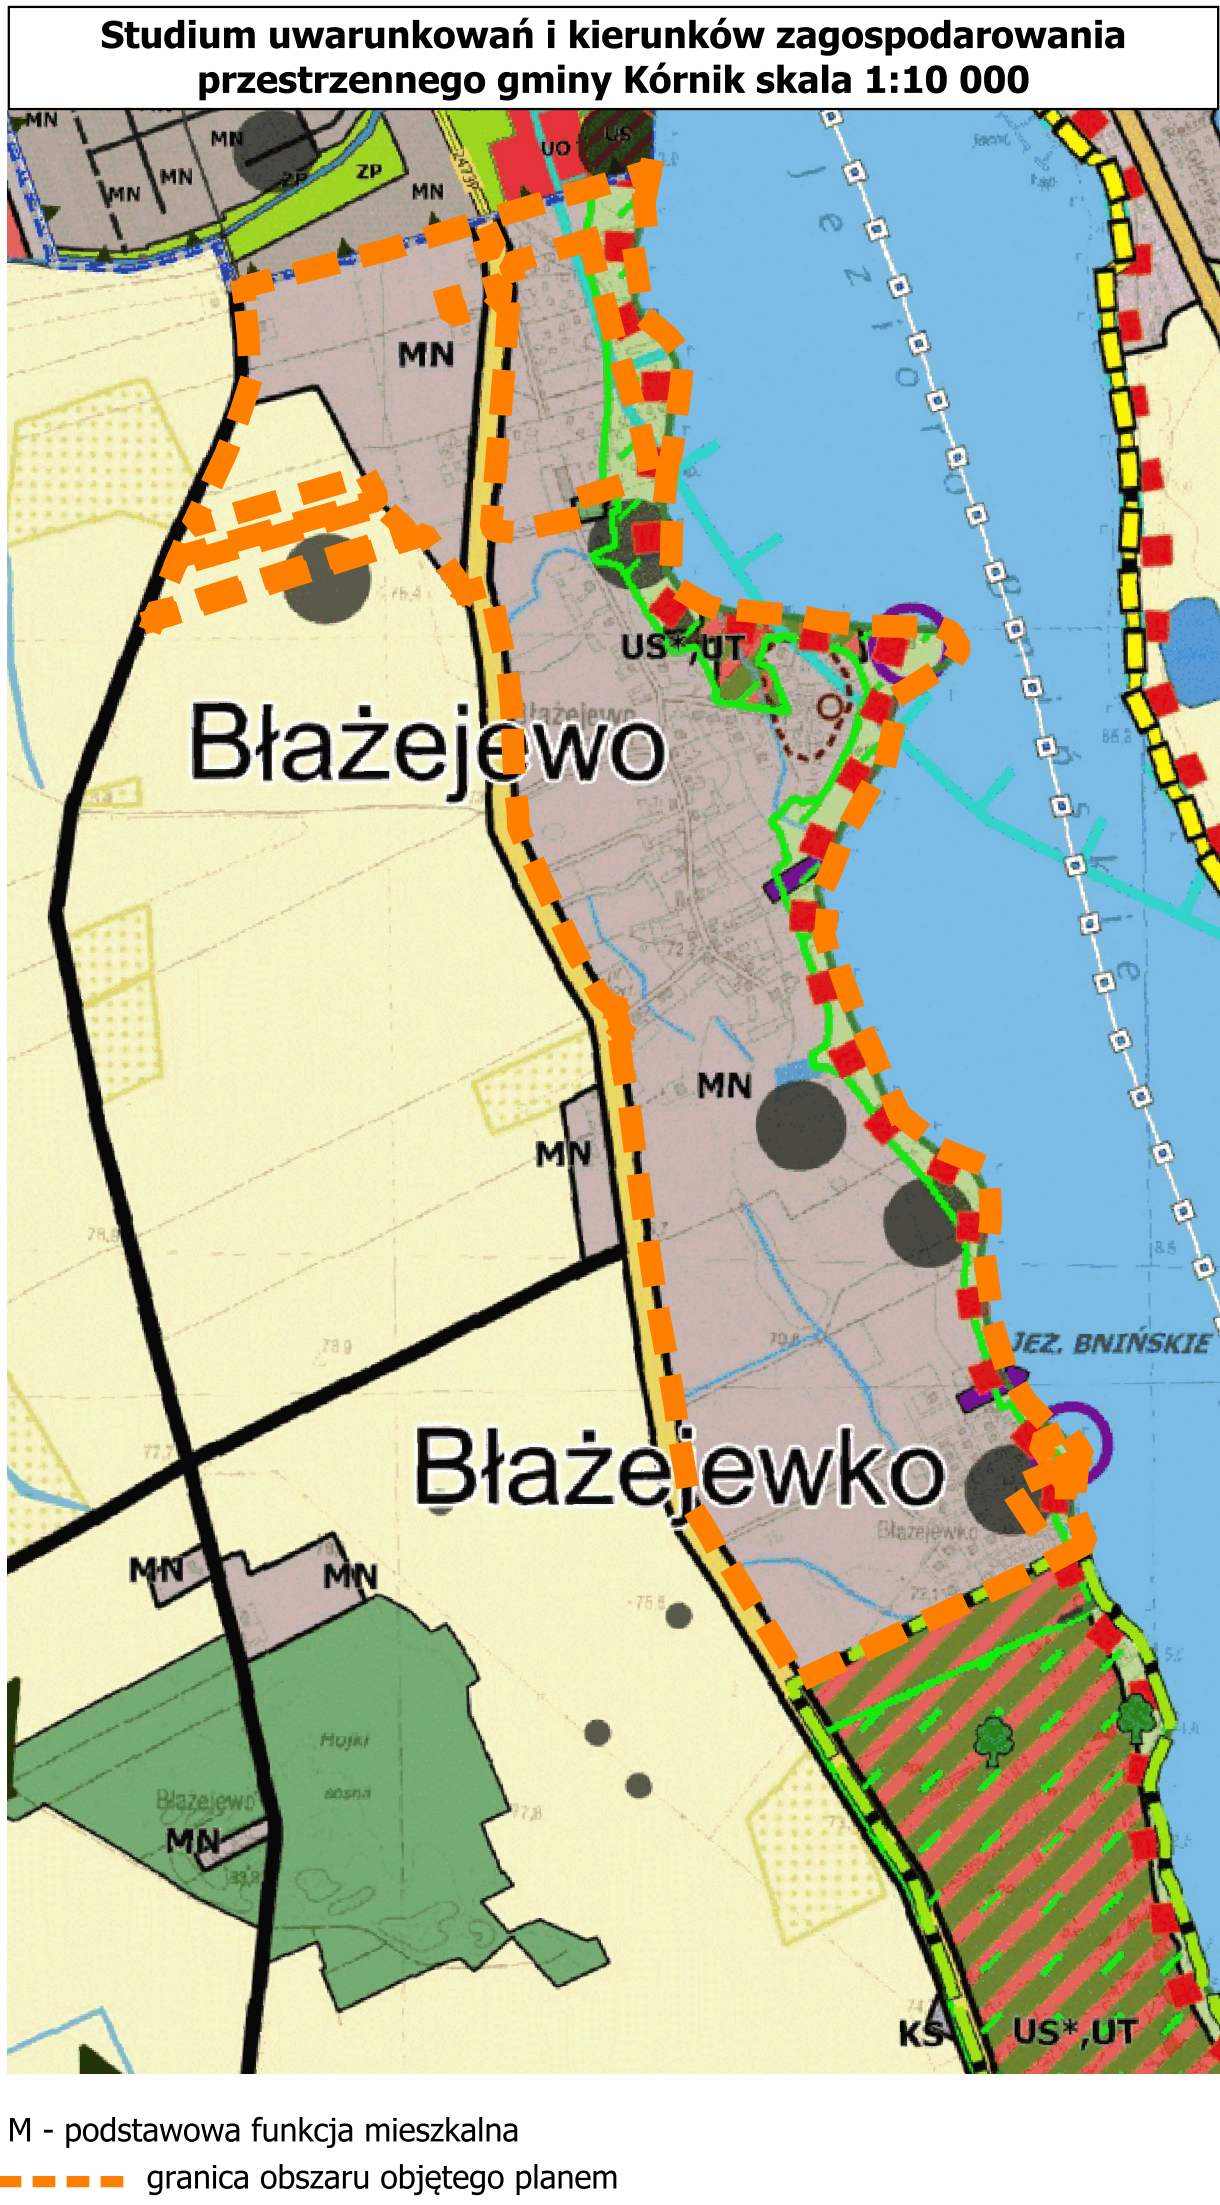

100 0 100 200 300 400 500 m