



Załącznik Nr 1
do uchwały Nr
Rady Miasta i Gminy Kórnik
z dnia

**MIEJSCOWY PLAN
ZAGOSPODAROWANIA PRZESTRZENNEGO
TERENU POŁOŻONEGO WE WSI GĄDKI,
W REJONIE ULIC: MAGAZYNOWEJ,
TOWAROWEJ I LEŚNEJ, GMINA KÓRNIK - ETAP 1**

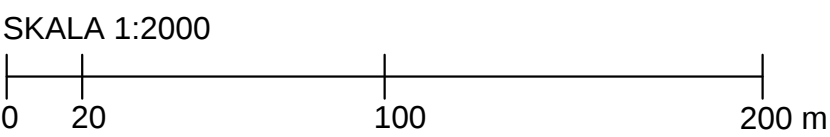

- OZNACZENIA**
- GRANICA OBSZARU OBJĘTEGO MIEJSCOWYM PLANEM ZAGOSPODAROWANIA PRZESTRZENNEGO
 - LINIA ROZGRANICZAJĄCA TERENY O RÓŻNYM PRZEZNACZENIU LUB RÓŻNYCH ZASADACH ZAGOSPODAROWANIA
 - NIEPRZEKRACZALNA LINIA ZABUDOWY
 - U-P** TERENY USŁUG LUB PRODUKCJI
 - P** TEREN PRODUKCJI
 - ZN** TERENY ZIELENI NATURALNEJ
 - KDL** TEREN DROGI LOKALNEJ
 - KDD** TERENY DRÓG DOJAZDOWYCH
 - STREFY OCHRONY KONSERWATORSKIEJ STANOWISK ARCHEOLOGICZNYCH
 - UŻYTEK EKOLOGICZNY SZUWARY GĄDECKIE
 - GRANICA I-SZEJ STREFY BEZPIECZEŃSTWA WYZNACZONEJ W RAMACH STREFY OCHRONNEJ W OBSZARZE ODDZIAŁYWANIA MAGAZYNÓW LOTNICZYCH ŚRODKÓW BOJOWYCH ZLOKALIZOWANYCH NA TERENIE ZAMKNIĘTEGO KOMPLEKSU WOJSKOWEGO SIŁ POWIETRZNYCH W BORÓWCU
 - OBSZAR OBJĘTY PLANEM POŁOŻONY JEST W GRANICACH:
 - GŁÓWNEGO ZBIORNIKA WÓD PODZIEMNYCH NR 143 SUBZBIORNIK INOWROCŁAW GNIEZNO
 - GŁÓWNEGO ZBIORNIKA WÓD PODZIEMNYCH NR 144 DOLINA KOPALNA WIELKOPOLSKA

WYRYS ZE STUDIUM UWARUNKOWAŃ I KIERUNKÓW
ZAGOSPODAROWANIA PRZESTRZENNEGO GMINY KÓRNIK
skala 1 : 10 000

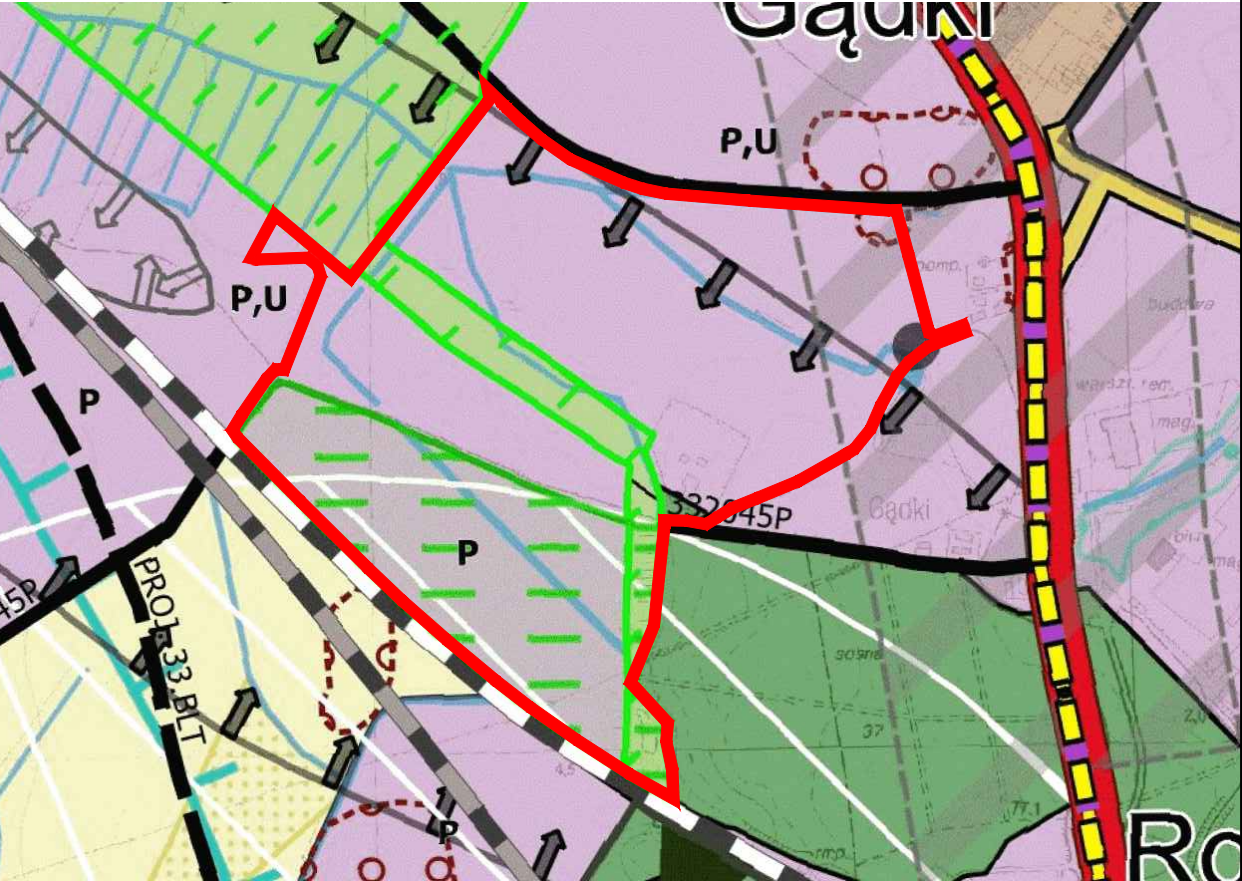

- OZNACZENIA STUDIUM**
- GRANICA OBSZARU OBJĘTEGO MIEJSCOWYM PLANEM ZAGOSPODAROWANIA PRZESTRZENNEGO
 - P** Tereny obiektów produkcyjnych, składów i magazynów
 - P,U** Tereny obiektów produkcyjnych, składów i magazynów oraz tereny zabudowy usługowej
 - Tereny zieleni naturalnej
 - Użytki ekologiczne
 - Korytarze ekologiczne
 - Granica II strefy ograniczonego użytkowania dla lotniska Poznań - Krzesiny
 - Zewidencjonowane stanowiska archeologiczne
 - Zewidencjonowane stanowiska archeologiczne
 - Zespół stanowisk archeologicznych

Układ współrzędnych: Państwowy Układ Współrzędnych Geodezyjnych PL-2000
Opracowanie na podstawie mapy zasadniczej
Licencja nr GKG.GZW.4062.192.2024_3024_P wydana przez Starostę Poznańskiego
Data wykonania kopii: 2024-10-21