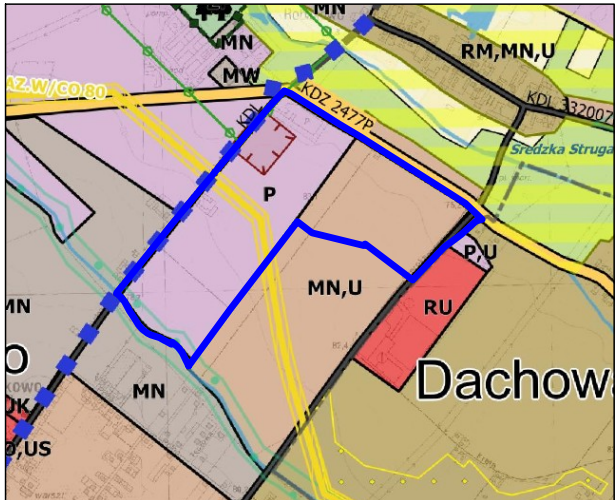


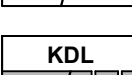
Załącznik Nr 1
do Uchwały Nr
Rady Miasta i Gminy Kórnik
z dnia r.

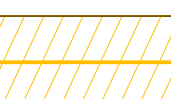
układ współrzędnych PL2000(6)
mapa zasadnicza wydana na podstawie
licencji nr GKG.GZW.4062.15.2023_3021_F
z dnia 18.01.2023 r. przez Starostę
Poznańskiego



SKALA 1:20 000

OZNACZENIA:

- | | |
|--|--|
|  | GRANICA OBSZARU OBJĘTEGO MIEJSCOWYM PLANEM
ZAGOSPODAROWANIA PRZESTRZENNEGO |
|  | TERENY OBIEKTÓW PRODUKCYJNYCH, SKŁADÓW I MAGAZYNÓW |
|  | TERENY ZABUDOWY MIESZKANIOWEJ JEDNORODZINNEJ
I TERENY ZABUDOWY USŁUGOWEJ |
|  | ARCHEOLOGICZNA STREFA OCHRONY KONSERWATORSKIEJ
STREFA OCHRONY ZABYTKÓW ARCHEOLOGICZNYCH |
|  | PASMA ZIELENI OCHRONNEJ WZDŁUŻ ROWÓW I CIEKÓW |
|  | DROGI ZBIORCZE ISTNIEJĄCE/PROJEKTOWANE |
|  | DROGI LOKALNE ISTNIEJĄCE/PROJEKTOWANE
DROGI UKŁADU LOKALNEGO/PLANOWANE DROGI UKŁADU LOKALNEGO |
|  | POZNAŃSKI PIERŚCIEN ROWEROWY |
|  | GAZOCIĄG DN80 WRAZ ZE STREFĄ KONTROLOWANA |

- | | |
|---|--|
| ZP | TEREN ZIELENI URZĄDZONEJ |
| ZPW | TERENY ZIELENI URZĄDZONEJ WYSOKIEJ |
| WS | TEREN WÓD POWIERZCHNIOWYCH ŚRÓDLĄDOWYCH |
| IE | TEREN ELEKTROENERGETYKI |
| KDZ | TEREN DROGI ZBIORCZEJ |
| KDL | TERENY DRÓG LOKALNYCH |
| KR | TERENY KOMUNIKACJI DROGOWEJ WEWNĘTRZNEJ |
|  | PAS ZIELENI IZOLACYJNEJ |
|  | GAZOCIĄG DN80 "ODGAŁĘZIENIE GĄDKI" WRAZ ZE STREFĄ KONTROLOWANĄ |
|  | STREFA OCHRONY KONSERWATORSKIEJ ZE WIDENCJONOWANYCH STANOWISK ARCHEOLOGICZNYCH UJĘTYCH W GMINNEJ EWIDENCJI ZABYTKÓW POD NR:
(A) AZP 54-29/104
(B) AZP 54-29/179
(C) AZP 54-29/180 |

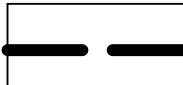
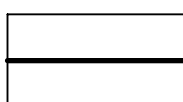
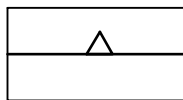
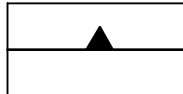
INFORMACJE:

- OBSZAR OBJĘTY PLANEM POŁOŻONY JEST W GRANICACH:**

 - Głównego Zbiornika Wód Podziemnych Nr 143
"Subzbiornik Inowrocław-Gniezno"
 - Głównego Zbiornika Wód Podziemnych Nr 144
"Dolina Kopalna Wielkopolska"
 - zasięgu powierzchni ograniczających przeszkody dla lotniska wojskowego
Poznań - Krzesiny
 - III strefy obszaru ograniczonego użytkowania dla lotniska wojskowego
Poznań - Krzesiny zgodnie z rozporządzeniem Wojewody Wielkopolskiego
nr 40/07 z dnia 31.12.2007 r. (Dz. Urz. z 2008 woj. wielkopolskiego nr 1, poz. 1),
 - powierzchni ograniczających zabudowę (powierzchni BRA) od lotniczego
urządzenia naziemnego)

- | | |
|---|--|
|  | LINIE WYMIAROWE |
|  | ORIENTACYJNA LOKALIZACJA STACJI OCHRONY KATODOWEJ |
|  | PROPONOWANE PODZIAŁY NIERUCHOMOŚCI |

OZNACZENIA:
USTALENIA PLANU:

- | | |
|---|--|
|  | GRANICA OBSZARU OBJĘTEGO PLANEM |
|  | LINIE ROZGRANICZAJĄCE TERENY O RÓŻNYM PRZEZNACZENIU
LUB RÓŻNYCH ZASADACH ZAGOSPODAROWANIA |
|  | NIEPRZEKRACZALNE LINIE ZABUDOWY |
|  | OBOWIĄZUJĄCE LINIE ZABUDOWY |
|  | TERENY ZABUDOWY MIESZKANIOWEJ JEDNORODZINNEJ
WOLNOSTOJĄCEJ |
|  | TEREN ZABUDOWY MIESZKANIOWEJ JEDNORODZINNEJ
WOLNOSTOJĄCEJ LUB USŁUG |
|  | TEREN USŁUG |
|  | TERENY USŁUG LUB PRODUKCJI |
|  | TEREN SKŁADÓW I MAGAZYNÓW |