

**MIEJSCOWY PLAN ZAGOSPODAROWANIA
PRZESTRZENNEGO WĘ WSI KAMIONKI,
W REJONIE ULIC: POZNAŃSKIEJ, ZBOŻOWEJ,
ROGALIŃSKIEJ, KWIATOWEJ, MIECZEWSKIEJ,
SPACEROWEJ I KARTINGOWEJ,
GMINA KÓRNIK - ETAP I**


SKALA 1:2 000
0 100 200 m

OZNACZENIA

- GRANICA OBSZARU OBJĘTEGO MIEJSCOWYM PLANEM
ZAGOSPODAROWANIA PRZESTRZENNEGO
— LINIE ROZGRANICZAJĄCE TERENY O RÓŻNYM PRZEZNACZENIU
LUB RÓŻNYCH ZASADACH ZAGOSPODAROWANIA
— OBOWIĄZUJĄCA LINIA ZABUDOWY
— NIEPRZEKRACZALNA LINIA ZABUDOWY
- MNW TERENY ZABUDOWY MIESZKANIOWEJ JEDNORODZINNEJ WOLNOSTOJĄCEJ
MNB TEREN ZABUDOWY MIESZKANIOWEJ JEDNORODZINNEJ BLIŹNIACZEJ
MNV-U TERENY ZABUDOWY MIESZKANIOWEJ JEDNORODZINNEJ WOLNOSTOJĄCEJ LUB USŁUG
U TERENY USŁUG
RZM TERENY ZABUDOWY ZAGRODOWEJ
US-ZP TEREN USŁUG SPORTU I REKREACJI LUB ZIELENI URZĄDZONEJ
ZP TERENY ZIELENI URZĄDZONEJ
Z TERENY ZIELENI
RN TEREN ROLNICTWA Z ZAKAZEM ZABUDOWY
I TERENY INFRASTRUKTURY TECHNICZNEJ
KP TEREN KOMUNIKACJI PIESZO-ROWEROWEJ
KR TERENY KOMUNIKACJI DROGOWEJ WEWNĘTRZNEJ
KDD TERENY DRÓG DOJAZDOWYCH
KDL TERENY DRÓG LOKALNYCH
KDZ TEREN DROGI ZBIORCZEJ
PASY TECHNOLOGICZNE NAPONIETRZNYCH
LINII ELEKTROENERGETYCZNYCH
STREFY OCHRONY KONSERVATORSKIEJ
STANOWISK ARCHEOLOGICZNYCH
----- POSTULOWANY PODZIAŁ NA DZIAŁKI

Obszar objęty miejscowym planem zagospodarowania przestrzennego
znajduje się w całości na terenie Głównego Zbiornika Wód Podziemnych
nr 144 Dolina Kopalnia Wielkopolska

**WYRYS ZE STUDIUM UWARUNKOWAŃ I KIERUNKÓW ZAGOSPODAROWANIA
PRZESTRZENNEGO GMINY KÓRNIK
skala 1:10000**

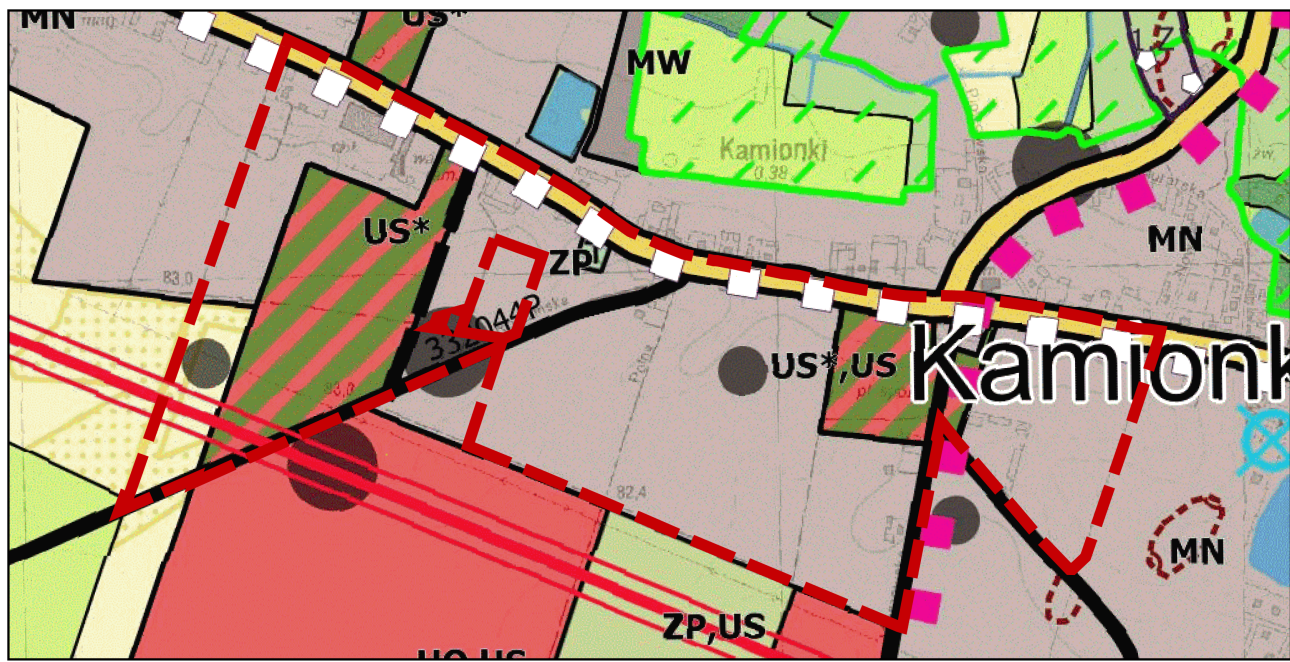

- tereny zabudowy mieszkaniowej
jednorodzinnej (MN)
tereny zieleni urządzonej (ZP)
tereny kultury i kultury fizycznej (US*)
tereny kultury i kultury fizycznej
oraz tereny usług sportu i rekreacji (US*,US)
tereny rolne
- drogi lokalne istniejące
drogi zbiorcze istniejące
Kórnicki Pierścień Rowerowy
ścieżka rowerowa
granica opracowania

ETAP 3: KONSULTACJE SPOŁECZNE