

# Miejscowy plan zagospodarowania przestrzennego dla części obszarów wsi: Kamionki, Mościenica, Skrzyńki, Czmoniec, Radzewo, Konarskie i Biernatki w gminie Kórnik


Załącznik nr 1H do Uchwały Nr ..... Rady Miasta i Gminy Kórnik z dnia ..... 2026 roku

SKALA 1: 1 000 0 5 10 20 metrów


Układ współrzędnych: 2000 strefa 6  
Mapa zasadnicza w postaci wektorowej  
(licencja nr GK.G.ZW.4062.54.2025\_3021\_P  
z 12 marca 2025 r.  
wydana przez Starostę Poznańskiego)

**BIERNATKI**

Wyrys ze Studium uwarunkowań i kierunków zagospodarowania przestrzennego miasta i gminy Kórnik  
Skala 1: 10 000

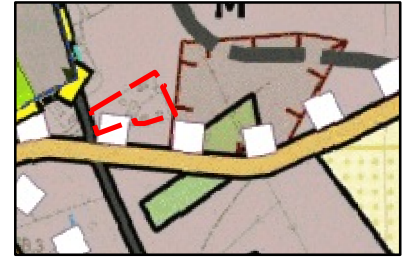

- tereny zabudowy mieszkaniowej
- tereny zieleni naturalnej
- tereny rolne grunty klasy IV, grunty rolne klasy V-VI
- chronione grunty rolne grunty klasy II - III
- archeologiczna strefa ochrony konserwatorskiej
- drogi gminne
- drogi powiatowe
- ścieżka rowerowa
- granica obszaru objętego planem

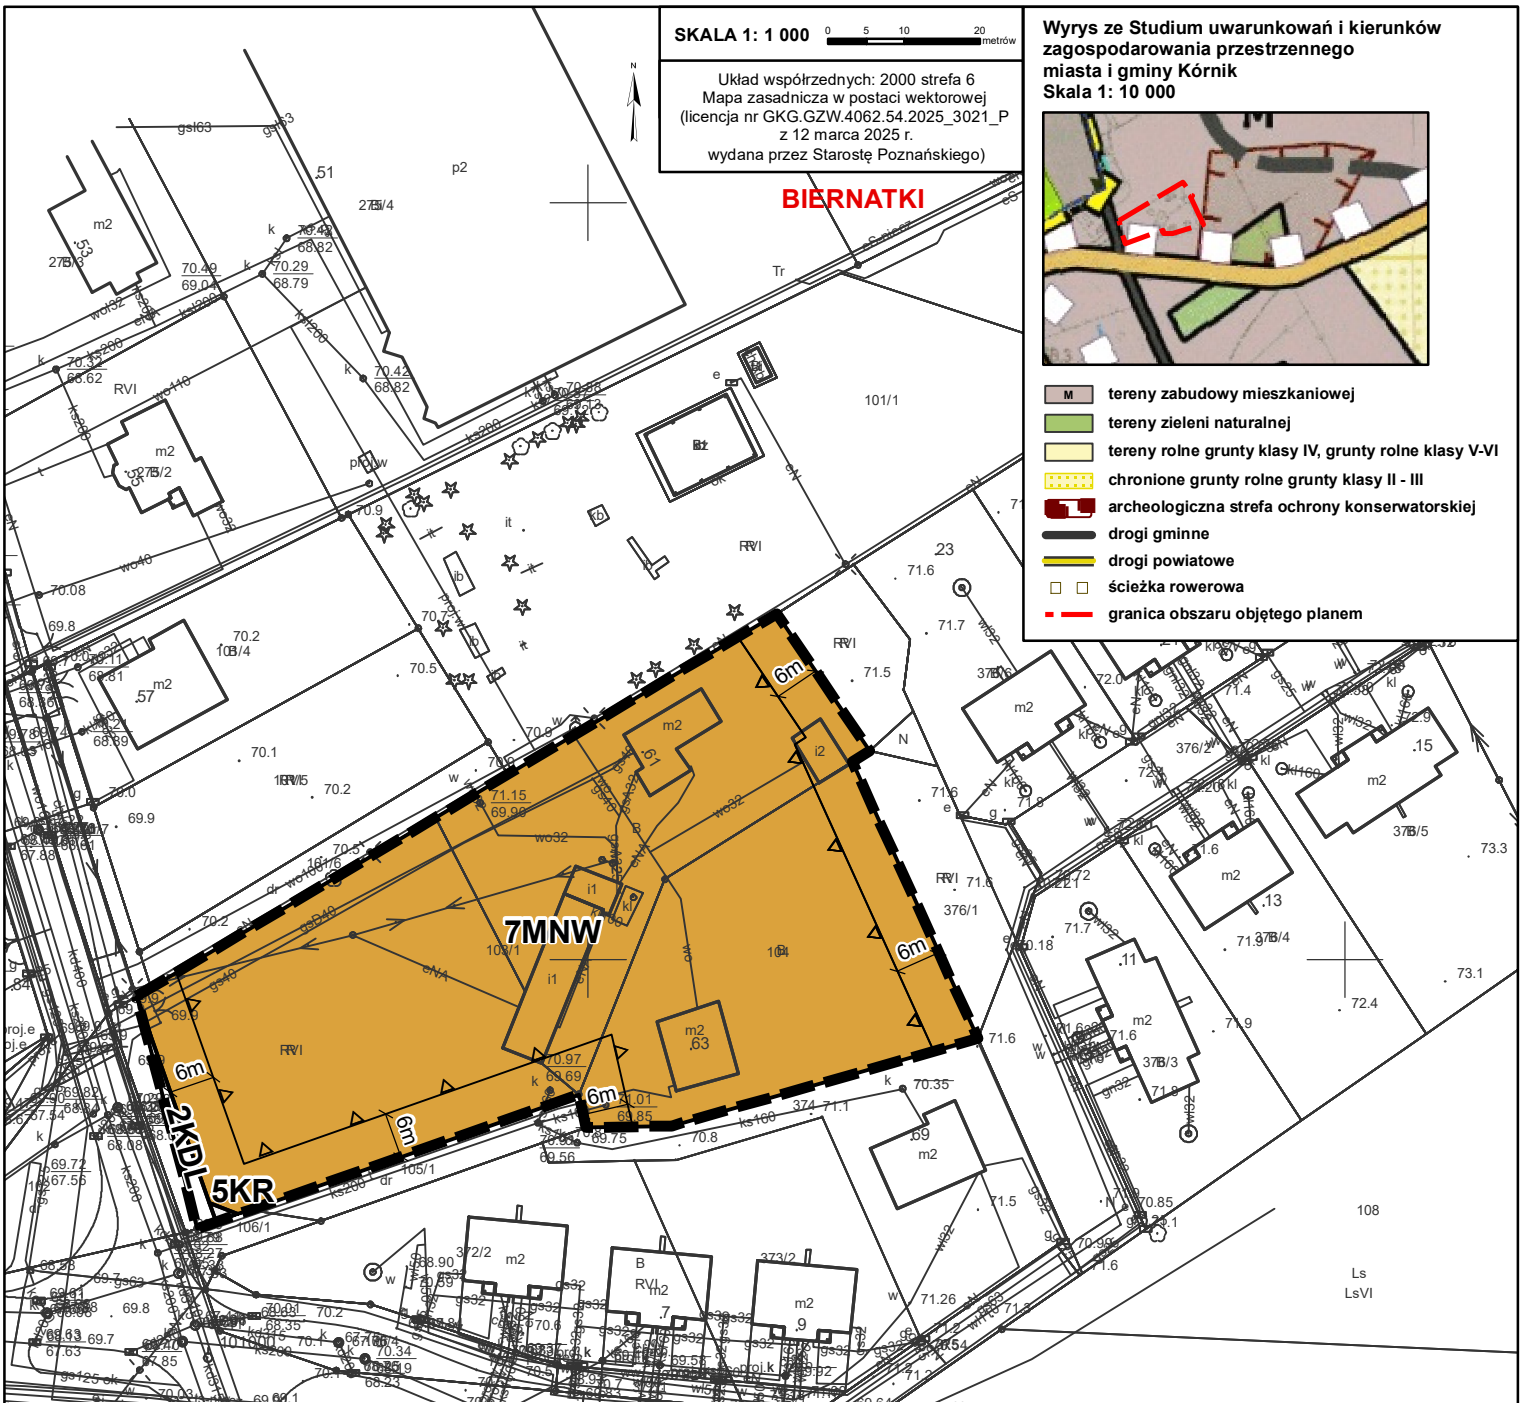

granica obszaru objętego planem

Część H położona jest w całości w granicach:  
1) Obszaru chronionego krajobrazu w gminie Kórnik,  
2) Głównego Zbiornika Wód Podziemnych nr 143  
Subzbiornik Inowrocław - Gniezno.

nieprzekraczalne linie zabudowy

linie rozgraniczające tereny o różnym przeznaczeniu lub o różnych zasadach zagospodarowania

teren zabudowy mieszkaniowej jednorodzinnej wolnostojącej

teren drogi lokalnej

teren komunikacji drogowej wewnętrznej

