


Miejscowy plan zagospodarowania przestrzennego dla części obrębu Błaziejewko, w rejonie ulic Leśnej, Zaniemyskiej i jeziora Bnińskiego oraz dla działek o numerach ewidencyjnych 450/2, 450/12 i 450/13, gmina Kórnik – część A.

- Legenda:**
- granica obszaru objętego planem
 - linia rozgraniczająca tereny o różnym przeznaczeniu lub różnych zasadach zagospodarowania
 - nieprzekraczalne linie zabudowy
 - MN - tereny zabudowy mieszkaniowej jednorodzinnej
 - MN/U - tereny zabudowy mieszkaniowej jednorodzinnej lub usługowej
 - U - tereny zabudowy usługowej
 - US - tereny sportu i rekreacji
 - UT - teren usług turystyki
 - ML - tereny zabudowy rekreacji indywidualnej
 - RM - tereny zabudowy zagrodowej
 - R - teren rolniczy
 - Z - tereny zieleni nieurządzonej
 - ZL - lasy
 - IT - tereny infrastruktury technicznej
 - K - teren infrastruktury technicznej - kanalizacja
 - KD-Z - teren drogi publicznej klasy zbiorczej
 - KD-D - tereny dróg publicznych klasy dojazdowej
 - KDW - tereny dróg wewnętrznych
 - KDx - tereny dróg dla pieszych i rowerów
 - ☒ strefa ochrony konserwatorskiej stanowisk archeologicznych
 - ⚡ elektroenergetyczna linia napowietrzna średniego napięcia 15kV wraz z pasem technologicznym
 - 👁️ punkty widokowe
 - 🌿 stefa zieleni

Studium uwarunkowań i kierunków zagospodarowania przestrzennego gminy Kórnik skala 1:10 000

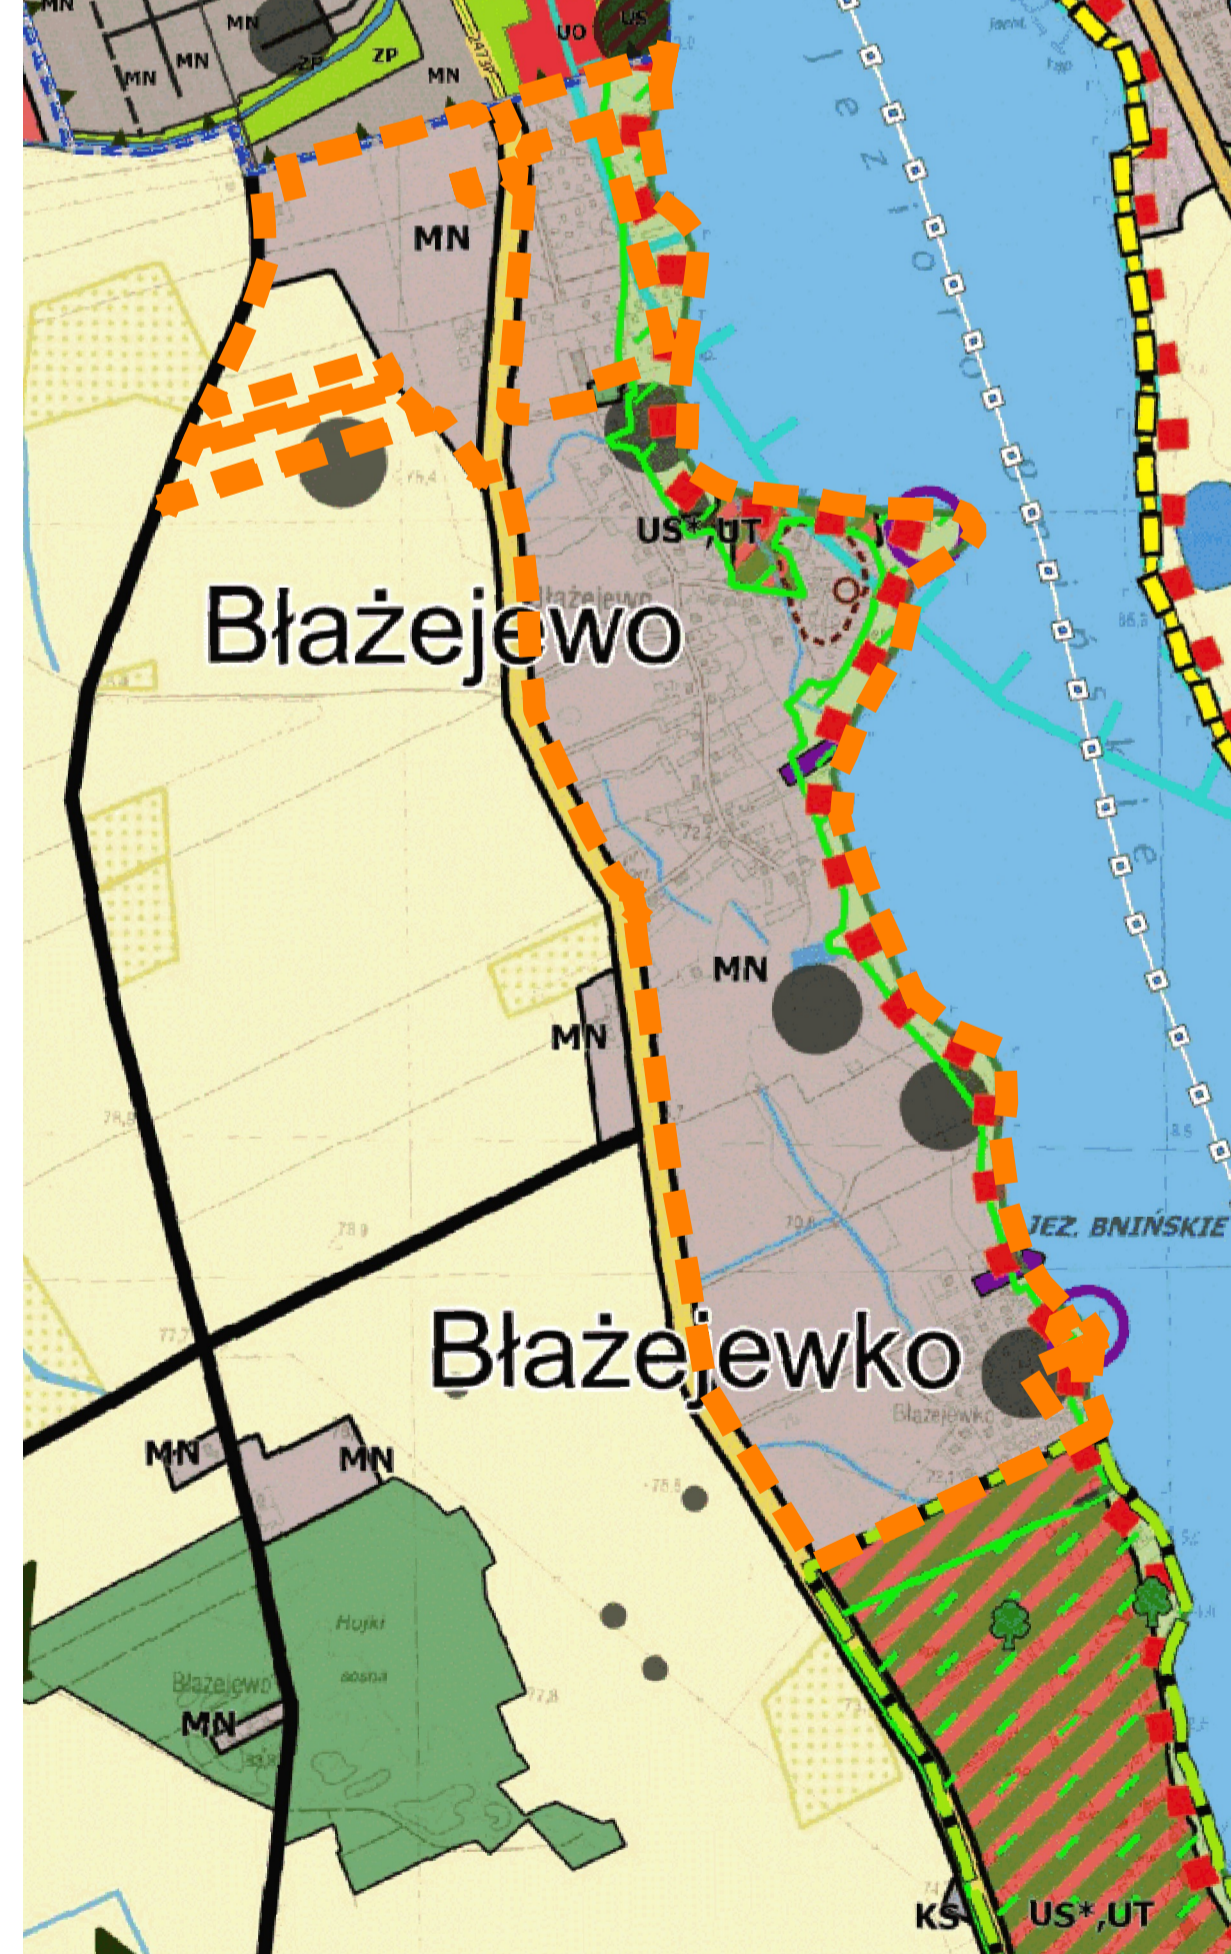

1: 2 000

