



**MIEJSCOWY PLAN
ZAGOSPODAROWANIA PRZESTRZENNEGO
DLA OBRĘBU GEOD. SKRZYNKI,
GMINA KÓRNIK - ETAP 2**

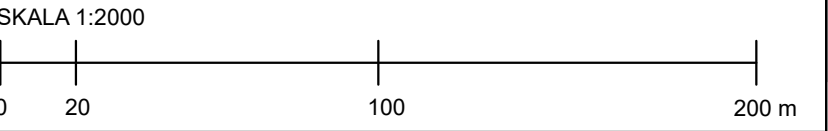

OZNACZENIA

	GRANICA OBSZARU OBJĘTEGO PLANEM
	LINIA ROZGRANICZAJĄCA TERENY O RÓŻNYM PRZEZNACZENIU
	LUB RÓŻNYCH ZASADACH ZAGOSPODAROWANIA
	OBOWIĄZUJĄCA LINIA ZABUDOWY
	MN TERENY ZABUDOWY MIESZKANIOWEJ JEDNORODZINNEJ
	MN/U TERENY ZABUDOWY MIESZKANIOWEJ JEDNORODZINNEJ
	U TERENY ZABUDOWY USŁUGOWEJ
	US TERENY SPORTU I REKREACJI
	RM TERENY ZABUDOWY ZAGRODOWEJ W GOSPODARSTWACH ROLNYCH,
	ZP TERENY ZIELENI URZĄDZONEJ
	ZL TERENY LASÓW
	Z TERENY ZIELENI
	ZP/WS TERENY ZIELENI URZĄDZONEJ
	WS TERENY WÓD POWIERZCHNIOWYCH ŚRÓDLĄDOWYCH
	R TERENY ROLNICZE
	IT TERENY INFRASTRUKTURY TECHNICZNEJ
	KDW TERENY DRÓG WEWNĘTRZNYCH
	KX TEREN PUBLICZNEGO CIĄGU PIESZEGO
	KDD TERENY DRÓG PUBLICZNYCH KLASY DOJAZDOWEJ
	KDL TERENY DRÓG PUBLICZNEJ KLASY LOKALNEJ
	STREFA ZIELENI NA TERENACH O INNYM PRZEZNACZENIU
	STREFA OCHRONY KONSERWATORSKIEJ STANOWISK ARCHEOLOGICZNYCH
	OBJEKT OCHRONY OCHRONA KONSERWATORSKA
	TRASA PRZESYŁOWEJ NAPIĘTOWEJ LINII ELEKTROENERGETYCZNEJ
	O NAPIĘCIU 2 x 400 kV + 2 x 220 kV RELACJI PLEWISKA - KROMOLICE
	WRAZ Z PASEM TECHNOLOGICZNYM
	GRANICA GŁÓWNEGO ZBIORNIKA WÓD PODZIEMNYCH NR 143 - SUBZBIORNIK
	INOWROCŁAW - GNIEZNO
	TERENY NA ZAŁĄCZNIKU NR 1 POŁOŻONE SĄ W CAŁOŚCI W GRANICACH:
	- GŁÓWNEGO ZBIORNIKA WÓD PODZIEMNYCH NR 144 - DOLINA KOPALNA
	WIELKOPOLSKA
	- OBSZARU CHRONIONEGO KRAJOLUBU W GMINIE KÓRNIK

WYRYS ZE STUDIUM UWARUNKOWAŃ I KIERUNKÓW
ZAGOSPODAROWANIA PRZESTRZENNEGO GMINY KÓRNIK
skala 1 : 10 000

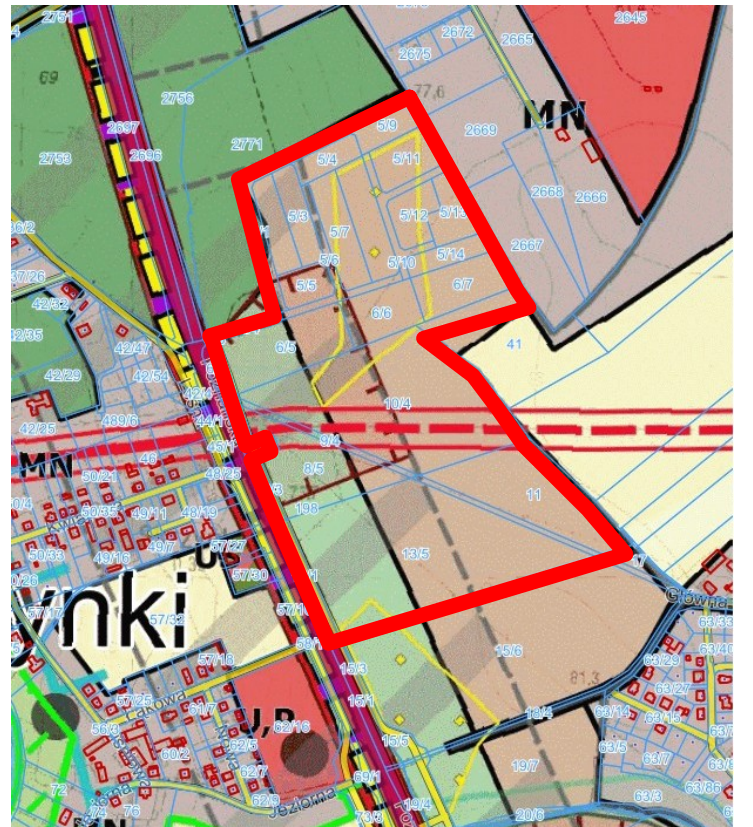

GRANICA OBSZARU OBJĘTEGO PLANEM