



**MIEJSCOWY PLAN
ZAGOSPODAROWANIA PRZESTRZENNEGO
DLA OBRĘBU GEOD. SKRZYNKI,
GMINA KÓRNIK - ETAP 2**

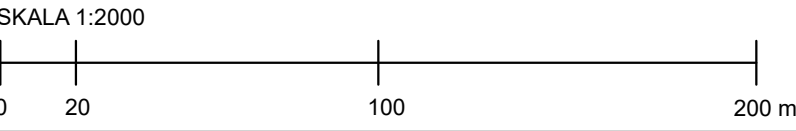

OZNACZENIA	
-----	GRANICA OBSZARU OBJĘTEGO PLANEM
-----	LINIA ROZGRANICZAJĄCA TERENY O RÓŻNYM PRZEZNACZENIU
-----	LUB RÓŻNYCH ZASADACH ZAGOSPODAROWANIA
-----	NIEPRZEKRACZALNA LINIA ZABUDOWY
-----	OBOWIĄZUJĄCA LINIA ZABUDOWY
MN	TERENY ZABUDOWY MIESZKANIOWEJ JEDNORODZINNEJ
MN/U	TERENY ZABUDOWY MIESZKANIOWEJ JEDNORODZINNEJ
U	LUB ZABUDOWY USŁUGOWEJ
US	TEREN ZABUDOWY USŁUGOWEJ
US	TERENY SPORTU I REKREACJI
RM	TERENY ZABUDOWY ZAGRODOWEJ W GOSPODARSTWACH ROLNYCH,
ZP	HODOWLANEYCH I OGRODNICZYCH
ZL	TERENY ZIELENI URZĄDZONEJ
Z	TERENY LASÓW
Z	TERENY ZIELENI
ZP/WS	TERENY ZIELENI URZĄDZONEJ
WS	LUB WÓD POWIERZCHNIOWYCH ŚRÓDLĄDOWYCH
R	TERENY WÓD POWIERZCHNIOWYCH ŚRÓDLĄDOWYCH
R	TERENY ROLNICZE
IT	TEREN INFRASTRUKTURY TECHNICZNEJ
KDW	TERENY DRÓG WEWNĘTRZNYCH
KX	TEREN PUBLICZNEGO CIĄGU PIESZEGO
KDD	TERENY DRÓG PUBLICZNYCH KLASY DOJAZDOWEJ
KDL	TERENY DRÓG PUBLICZNEJ KLASY LOKALNEJ
	STREFA ZIELENI NA TERENACH O INNYM PRZEZNACZENIU
	STREFA OCHRONY KONSERWATORSKIEJ STANOWISK ARCHEOLOGICZNYCH
	OBJEKT OBJĘTY OCHRONĄ KONSERWATORSKĄ
	TRASA PRZESYŁOWEJ NAPIĘTOWEJ LINII ELEKTROENERGETYCZNEJ
	O NAPIĘCIU 2 x 400 kV + 2 x 220 kV RELACJI PLEWISKA - KROMOLICE
	WRAZ Z PASEM TECHNOLOGICZNYM
	GRANICA GŁÓWNEGO ZBIORNIKA WÓD PODZIEMNYCH NR 143 - SUBZBIORNIK
	INOWROCŁAW - GNIEZNO
	TERENY NA ZAŁĄCZNIKU NR 1 POŁOŻONE SĄ W CAŁOŚCI W GRANICACH:
	- GŁÓWNEGO ZBIORNIKA WÓD PODZIEMNYCH NR 144 - DOLINA KOPALNA
	WIELKOPOLSKA
	- OBSZARU CHRONIONEGO KRAJOWEGO W GMINIE KÓRNIK

WYRYS ZE STUDIUM UWARUNKOWAŃ I KIERUNKÓW
ZAGOSPODAROWANIA PRZESTRZENNEGO GMINY KÓRNIK
skala 1 : 10 000

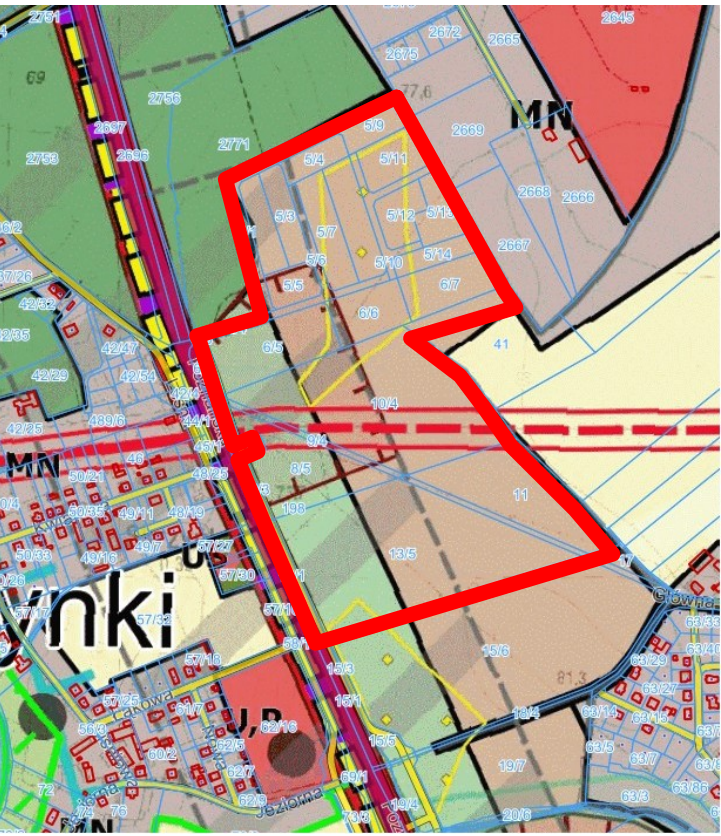

GRANICA OBSZARU OBJĘTEGO PLANEM