

Miejscowy plan zagospodarowania przestrzennego dla części obrębu Błaziejewko, w rejonie ulic Leśnej, Zaniemyskiej i jeziora Bnińskiego oraz dla działek o numerach ewidencyjnych 450/2, 450/12 i 450/13, gmina Kórnik – część C.


Studium uwarunkowań i kierunków zagospodarowania przestrzennego gminy Kórnik skala 1:10 000

1: 1 000




Zał. 1b

0 10 20 30 40 50 60 70 80 m

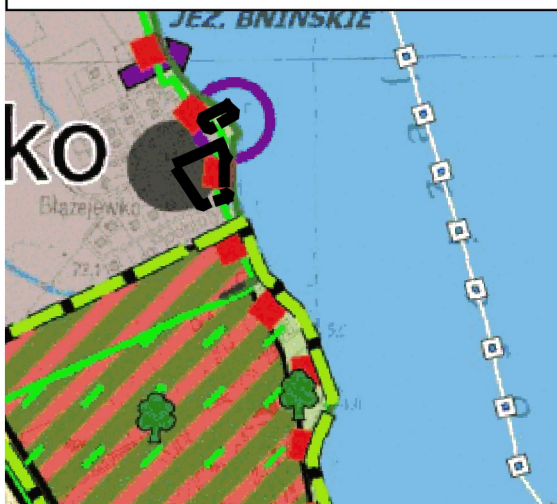

--- granica obszaru objętego planem
MN - teren zabudowy mieszkaniowej jednorodzinnej

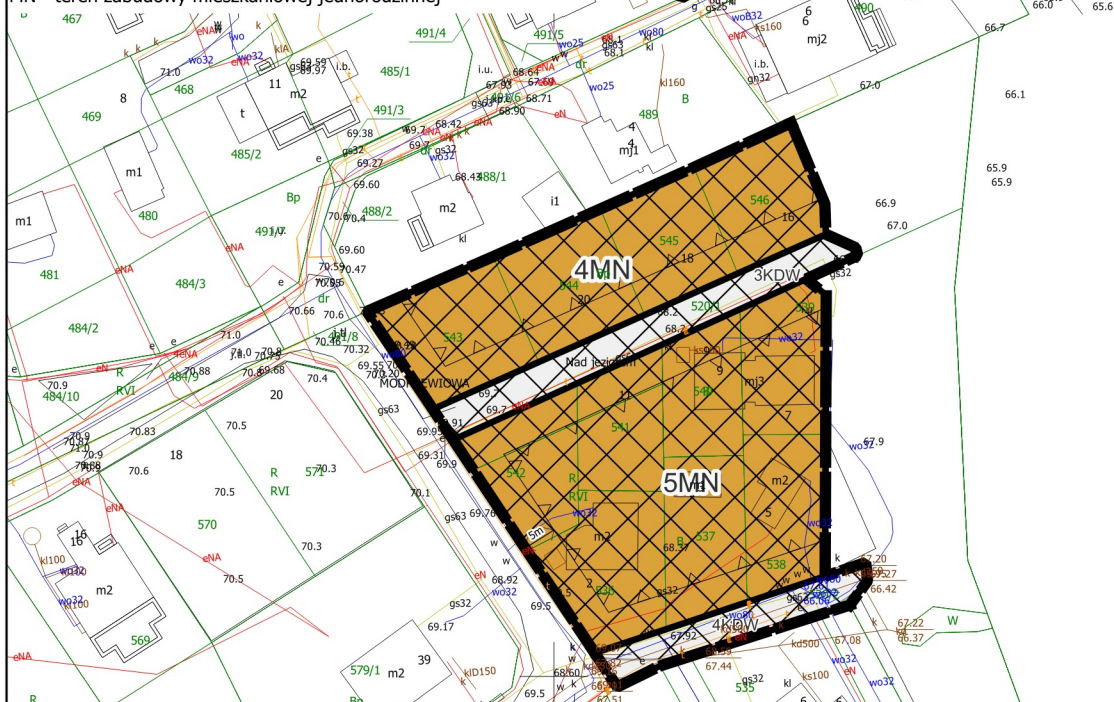

Legenda:

- granica obszaru objętego planem
- linia rozgraniczająca tereny o różnym przeznaczeniu lub różnych zasadach zagospodarowania
- △ nieprzekraczalne linie zabudowy
- MN - tereny zabudowy mieszkaniowej jednorodzinnej
- ZL - lasy
- KDW - tereny dróg wewnętrznych
- ⊠ strefa ochrony konserwatorskiej stanowisk archeologicznych