

z dnia 16 października 2026 r.
Zatwierdzony przez

UCHWAŁA NR XXIX/.../2026
RADY MIASTA I GMINY KÓRNIK
z dnia 28 października 2026 r.

w sprawie miejscowego planu zagospodarowania przestrzennego dla części obrębu Błazejewko, w rejonie ulic Leśnej, Zaniemyskiej i jeziora Bnińskiego oraz dla działek o numerach ewidencyjnych 450/2, 450/12 i 450/13, gmina Kórnik - część C

Na podstawie art. 18 ust. 2 pkt 5 ustawy z dnia 8 marca 1990 r. o samorządzie gminnym (Dz. U. z 2026 r. poz. 662 i 912 oraz z 2023 r. poz. 1688) oraz art. 20 ust. 1 ustawy z dnia 27 marca 2003 r. o planowaniu i zagospodarowaniu przestrzennym (Dz. U. z 2026 r. poz. 538, 781, 864 i 912) w związku z art. 67 ust. 3 oraz ust. 4 pkt 1 ustawy z dnia 7 lipca 2023 r. o zmianie ustawy o planowaniu i zagospodarowaniu przestrzennym oraz niektórych innych ustaw (Dz. U. z 2023 r. poz. 1688, z 2024 r. poz. 1824, z 2025 r. poz. 527, 1543 i 1668 oraz z 2026 r. poz. 781), Rada Miasta i Gminy Kórnik uchwala, co następuje:

§ 1. 1. Uchwala się miejscowy plan zagospodarowania przestrzennego dla części obrębu Błazejewko, w rejonie ulic Leśnej, Zaniemyskiej i jeziora Bnińskiego oraz dla działek o numerach ewidencyjnych 450/2, 450/12 i 450/13, gmina Kórnik - część C, zwany dalej „planem”, po stwierdzeniu, że nie narusza on ustaleń Studium uwarunkowań i kierunków zagospodarowania przestrzennego gminy Kórnik, zatwierdzonego uchwałą nr VIII/132/2024 Rady Miasta i Gminy Kórnik z dnia 27 listopada 2024 r.

2. Załączniki do uchwały stanowią:

- 1) część graficzna planu w skali 1:1000, zwana dalej „rysunkiem planu” - załącznik nr 1a i 1b;
- 2) rozstrzygnięcie Rady Miasta i Gminy Kórnik o sposobie rozpatrzenia uwag wniesionych do projektu planu - załącznik nr 2;
- 3) rozstrzygnięcie Rady Miasta i Gminy Kórnik o sposobie realizacji, zapisanych w planie inwestycji z zakresu infrastruktury technicznej, które należą do zadań własnych gminy oraz zasadach ich finansowania, zgodnie z przepisami o finansach publicznych - załącznik nr 3;
- 4) dane przestrzenne utworzone dla planu - załącznik nr 4.

3. Granice obszaru objętego planem określono na rysunku planu.

§ 2. Ilećroć w uchwale jest mowa o:

- 1) budynku gospodarczo-garażowym - należy przez to rozumieć budynek gospodarczy lub garażowy lub łączący obie te funkcje w dowolnych proporcjach;
- 2) działce - należy przez to rozumieć działkę budowlaną w rozumieniu ustawy o planowaniu i zagospodarowaniu przestrzennym;
- 3) nieprzekraczalnej linii zabudowy - należy przez to rozumieć linię określającą minimalną odległość od linii rozgraniczającej lub innego obiektu odniesienia, w jakiej dopuszcza się sytuowanie budynków;
- 4) ogrodzeniu pełnym - należy przez to rozumieć ogrodzenie, w którym udział powierzchni ażurowej wynosi mniej niż 70%;
- 5) powierzchni całkowitej zabudowy - należy przez to rozumieć sumę powierzchni całkowitych wszystkich kondygnacji w budynkach, zlokalizowanych na działce budowlanej, wyznaczonych zgodnie z Polską Normą;
- 6) powierzchni zabudowy - należy przez to rozumieć sumę powierzchni wszystkich budynków zlokalizowanych na działce budowlanej, wyznaczonych przez rzut pionowy zewnętrznych krawędzi ścian budynków na powierzchnię terenu;
- 7) tablicy informacyjnej – należy przez to rozumieć element systemu informacji gminnej, turystycznej, przyrodniczej lub edukacji ekologicznej i innej wymaganej przepisami odrębnymi.

§ 3. Ustala się następujące przeznaczenie terenów:

- 1) tereny zabudowy mieszkaniowej jednorodzinnej, oznaczone symbolami 1MN-5MN;
- 2) teren zabudowy mieszkaniowej wielorodzinnej, oznaczony symbolem MW;
- 3) lasy, oznaczone symbolami 1ZL i 2ZL;
- 4) teren infrastruktury technicznej, oznaczony symbolem IT;
- 5) tereny dróg publicznych, klasy dojazdowej, oznaczone symbolami 1KD-D-2KD-D;
- 6) tereny dróg wewnętrznych, oznaczone symbolami 1KDW-4KDW;
- 7) tereny dróg dla pieszych i rowerów, oznaczone symbolami 1KDxr-3KDxr.

§ 4. W zakresie zasad ochrony i kształtowania ładu przestrzennego ustala się:

- 1) zakaz budowy ogrodzeń pełnych oraz ogrodzeń składających się z przęseł wykonanych z prefabrykatów betonowych od strony dróg;
- 2) zakaz lokalizacji budynków i wiat blaszanych oraz wykonanych z betonowych przęseł ogrodzeniowych;
- 3) zakaz lokalizacji tablic i urządzeń reklamowych, z wyjątkiem tablic i urządzeń reklamowych, o których mowa w pkt 9 – 10;

- 4) nakaz lokalizacji budynków i wiat w obszarze ograniczonym przez ustalone linie zabudowy, przy czym dopuszcza się wysunięcie, na odległość nie większą niż 1,5 m, przed nieprzekraczalną linię zabudowy elementów takich jak: okap, gzyms, balkon, galeria, taras, schody zewnętrzne oraz inne detale wystroju architektonicznego;
- 5) nakaz zastosowania materiałów elewacyjnych budynków w odcieniach koloru białego, beżowego, szarego lub w naturalnych kolorach użytych materiałów tradycyjnych, takich jak: cegła, kamień, klinkier, drewno, stal lub szkło;
- 6) nakaz zastosowania dla dachów skośnych dachówki ceramicznej, betonowej, bitumicznej, blachy lub materiału dachówkopodobnego, w kolorach ceglasczerwonym, brązowym lub grafitowym;
- 7) nakaz zachowania przy lokalizacji zabudowy odległości od granicy lasu, zgodnie z przepisami odrębnymi;
- 8) dopuszczenie na terenach MN i MW lokalizacji dojazdów, urządzeń wodnych, budowli związanych z retencjonowaniem wody, obiektów małej architektury oraz wszelkich robót budowlanych dotyczących sieci i urządzeń infrastruktury technicznej;
- 9) dopuszczenie lokalizacji na terenach MN szyldów, z wyłączeniem szyldów wykorzystujących ekrany plazmowe lub typu LED oraz wyświetlających ruchome obrazy, o powierzchni pojedynczego szyldu nie większej niż 0,5 m², umieszczanych na budynkach na kondygnacji parteru lub na ogrodzeniu;
- 10) dopuszczenie lokalizacji na terenach KD-D i KDxr tablic informacyjnych o wysokości do 2,5 m i łącznej powierzchni na jednej działce do 5 m²;
- 11) możliwość zachowania, odbudowy lub przebudowy budynków o innej powierzchni zabudowy, parametrach lub funkcji niż wskazana w planie dla danego terenu lub wykraczających poza nieprzekraczalne linie zabudowy z możliwością jedynie ich przebudowy;
- 12) dopuszczenie zabudowy mniejszych działek istniejących w dniu wejścia w życie planu.

§ 5. Ustala się następujące zasady ochrony środowiska, przyrody i krajobrazu oraz kształtowania krajobrazu:

- 1) zakaz lokalizacji przedsięwzięć mogących zawsze i potencjalnie znacząco oddziaływać na środowisko, w rozumieniu przepisów odrębnych, z wyłączeniem:
 - a) inwestycji celu publicznego,
 - b) wylesień,
 - c) zabudowy mieszkaniowej wraz z towarzyszącą jej infrastrukturą;
- 2) nakaz podczyszczenia ścieków przemysłowych przed odprowadzeniem ich do systemu oczyszczania, zgodnie z przepisami odrębnymi;

- 3) nakaz podczyszczenia wód opadowych i roztopowych przed wprowadzeniem do wód lub ziemi, o ile wynika to z przepisów odrębnych;
- 4) nakaz zachowania na terenach MN dopuszczalnych poziomów hałasu w środowisku jak dla terenów zabudowy mieszkaniowej jednorodzinnej, zgodnie z przepisami odrębnymi;
- 5) nakaz zachowania na terenach MW dopuszczalnych poziomów hałasu w środowisku jak dla terenów zabudowy mieszkaniowej wielorodzinnej i zamieszkania zbiorowego, zgodnie z przepisami odrębnymi.

§ 6. W zakresie zasad ochrony dziedzictwa kulturowego i zabytków, w tym krajobrazów kulturowych, oraz dóbr kultury współczesnej wyznacza się strefę ochrony konserwatorskiej stanowisk archeologicznych, ujętą w ewidencji zabytków pod nr AZP 57-29/27, w granicach której obowiązuje nakaz prowadzenia badań archeologicznych podczas prac ziemnych przy realizacji inwestycji związanych z zabudowaniem i zagospodarowaniem terenu oraz nakaz uzyskania pozwolenia konserwatora zabytków na prowadzenie badań archeologicznych.

§ 7. W zakresie wymagań wynikających z potrzeb kształtowania przestrzeni publicznych:

- 1) dopuszcza się wprowadzenie powierzchni biologicznie czynnej na wolnych od utwardzenia powierzchniach terenów dróg, z uwzględnieniem przebiegu istniejących i projektowanych sieci infrastruktury technicznej;
- 2) dopuszcza się lokalizację obiektów małej architektury i urządzeń wodnych na terenach dróg;
- 3) dopuszcza się lokalizację sieci i urządzeń infrastruktury technicznej oraz wykonywanie wszelkich robót budowlanych dotyczących sieci i urządzeń infrastruktury technicznej na terenach dróg.

§ 8. 1. Dla terenu **1MN** ustala się następujące parametry i wskaźniki kształtowania zabudowy oraz zagospodarowania:

- 1) rodzaj zabudowy: zabudowa mieszkaniowa jednorodzinna wolnostojąca;
- 2) lokalizację budynków mieszkalnych jednorodzinnych wolnostojących, budynków gospodarczo-garażowych oraz wiat;
- 3) na jednej działce dopuszczenie lokalizacji:
 - a) jednego budynku mieszkalnego jednorodzinnego,
 - b) jednego budynku garażowo-gospodarczego o powierzchni zabudowy nie większej niż 60 m²,
 - c) jednej wiaty;
- 4) intensywność zabudowy od 0,0 do 0,75, liczoną jako stosunek powierzchni całkowitej zabudowy do powierzchni działki;
- 5) maksymalną powierzchnię zabudowy – 25% powierzchni działki;

- 6) minimalną powierzchnię terenu biologicznie czynną – 60% powierzchni działki;
- 7) dachy skośne dwuspadowe lub wielospadowe, o kącie nachylenia połaci dachowych od 25° do 45°, z dopuszczeniem dachu o innym nachyleniu w części do 20% powierzchni całkowitej dachu;
- 8) wysokość budynków mieszkalnych nie więcej niż 9,0 m i nie więcej niż dwie kondygnacje nadziemne;
- 9) wysokość budynków gospodarczo-garażowych i wiat nie więcej niż 6,0 m i nie więcej niż jedna kondygnacja nadziemna;
- 10) lokalizację miejsc parkingowych, na terenie działki, w ilości minimum 2 miejsca na każdy lokal mieszkalny oraz 1 miejsce, w przypadku wydzielenia w budynku mieszkalnym jednorodzinnym lokalu użytkowego w rozumieniu przepisów odrębnych, wliczając w to miejsca garażowe;
- 11) minimalną powierzchnię nowo wydzielanych działek 3000 m².

2. Dla terenów **4MN** i **5MN** ustala się następujące parametry i wskaźniki kształtowania zabudowy oraz zagospodarowania:

- 1) rodzaj zabudowy: zabudowa mieszkaniowa jednorodzinna wolno stojąca;
- 2) lokalizację budynków mieszkalnych jednorodzinnych wolno stojących, budynków gospodarczo-garażowych oraz wiat;
- 3) na jednej działce dopuszczenie lokalizacji:
 - a) jednego budynku mieszkalnego jednorodzinnego,
 - b) jednego budynku garażowo-gospodarczego o powierzchni zabudowy nie większej niż 60 m²,
 - c) jednej wiaty;
- 4) intensywność zabudowy od 0,0 do 0,75, liczoną jako stosunek powierzchni całkowitej zabudowy do powierzchni działki;
- 5) maksymalną powierzchnię zabudowy – 25% powierzchni działki;
- 6) minimalną powierzchnię terenu biologicznie czynną – 60% powierzchni działki;
- 7) dachy skośne dwuspadowe lub wielospadowe, o kącie nachylenia połaci dachowych od 25° do 45°, z dopuszczeniem dachu o innym nachyleniu w części do 20% powierzchni całkowitej dachu;
- 8) wysokość budynków mieszkalnych nie więcej niż 9,0 m i nie więcej niż dwie kondygnacje nadziemne;
- 9) wysokość budynków gospodarczo-garażowych i wiat nie więcej niż 6,0 m i nie więcej niż jedna kondygnacja nadziemna;

10) lokalizację miejsc parkingowych, na terenie działki, w ilości minimum 2 miejsca na każdy lokal mieszkalny oraz 1 miejsce, w przypadku wydzielenia w budynku mieszkalnym jednorodzinnym lokalu użytkowego w rozumieniu przepisów odrębnych, wliczając w to miejsca garażowe;

11) minimalną powierzchnię nowo wydzielanych działek 800 m².

3. Dla terenów **2MN** i **3MN** ustala się następujące parametry i wskaźniki kształtowania zabudowy oraz zagospodarowania:

1) rodzaj zabudowy: zabudowa mieszkaniowa jednorodzinna wolno stojąca;

2) lokalizację budynków mieszkalnych jednorodzinnych wolno stojących, budynków gospodarczo-garażowych oraz wiat;

3) na jednej działce dopuszczenie lokalizacji:

a) jednego budynku mieszkalnego jednorodzinnego,

b) jednego budynku garażowo-gospodarczego o powierzchni zabudowy nie większej niż 60 m²,

c) jednej wiaty;

4) intensywność zabudowy od 0,0 do 1,5, liczoną jako stosunek powierzchni całkowitej zabudowy do powierzchni działki;

5) maksymalną powierzchnię zabudowy – 50% powierzchni działki;

6) minimalną powierzchnię terenu biologicznie czynną – 30% powierzchni działki;

7) dachy skośne dwuspadowe lub wielospadowe, o kącie nachylenia połaci dachowych od 25° do 45°, z dopuszczeniem dachu o innym nachyleniu w części do 20% powierzchni całkowitej dachu;

8) wysokość budynków mieszkalnych nie więcej niż 9,0 m i nie więcej niż dwie kondygnacje nadziemne;

9) wysokość budynków gospodarczo-garażowych i wiat nie więcej niż 6,0 m i nie więcej niż jedna kondygnacja nadziemna;

10) lokalizację miejsc parkingowych, na terenie działki, w ilości minimum 1 miejsce na każdy lokal mieszkalny oraz 1 miejsce, w przypadku wydzielenia w budynku mieszkalnym jednorodzinnym lokalu użytkowego w rozumieniu przepisów odrębnych, wliczając w to miejsca garażowe.

4. Dla terenu **MW** ustala się następujące parametry i wskaźniki kształtowania zabudowy oraz zagospodarowania:

1) rodzaj zabudowy: zabudowa mieszkaniowa wielorodzinna;

2) lokalizację jednego budynku mieszkalnego wielorodzinnego, budynków gospodarczo-garażowych oraz wiat;

- 3) intensywność zabudowy od 0,0 do 0,75, liczoną jako stosunek powierzchni całkowitej zabudowy do powierzchni działki;
- 4) maksymalną powierzchnię zabudowy – 25% powierzchni działki;
- 5) minimalną powierzchnię terenu biologicznie czynną – 60% powierzchni działki;
- 6) dachy skośne dwuspadowe lub wielospadowe, symetryczne, o kącie nachylenia połaci dachowych od 25° do 45°, z dopuszczeniem dachu o innym nachyleniu w części do 20% powierzchni całkowitej dachu;
- 7) dopuszczenie zastosowania dachów płaskich, o kącie nachylenia połaci do 12°;
- 8) wysokość budynków mieszkalnych nie więcej niż 9,0 m i nie więcej niż dwie kondygnacje nadziemne;
- 9) wysokość budynków gospodarczo-garażowych i wiat nie więcej niż 5,5 m i nie więcej niż jedna kondygnacja nadziemna;
- 10) lokalizację miejsc parkingowych w ilości minimum 1,5 miejsca na każdy lokal mieszkalny, wliczając w to miejsca garażowe;
- 11) minimalną powierzchnię nowo wydzielanych działek 2000 m².

5. Dla terenów **1ZL** i **2ZL** ustala się następujące parametry i wskaźniki kształtowania zabudowy oraz zagospodarowania:

- 1) utrzymanie leśnej funkcji terenu;
- 2) zakaz zabudowy z dopuszczeniem wszelkich robót budowlanych, o ile nie zmieni to podstawowego przeznaczenia terenu.

6. Dla terenu **IT** ustala się następujące parametry i wskaźniki kształtowania zabudowy oraz zagospodarowania:

- 1) dopuszczenie wszelkich robót budowlanych dotyczących sieci i urządzeń infrastruktury technicznej;
- 2) dopuszczenie nasadzeń zieleni na terenach niezainwestowanych.

7. Minimalne powierzchnie nowo wydzielanych działek określone w § 8 nie dotyczą działek wydzielanych pod urządzenia infrastruktury technicznej oraz działek wydzielanych w celu powiększenia sąsiedniej nieruchomości lub regulacji granic między sąsiednimi nieruchomościami.

§ 9. W zakresie granic i sposobów zagospodarowania terenów lub obiektów podlegających ochronie, na podstawie odrębnych przepisów, terenów górniczych, a także obszarów szczególnego zagrożenia powodzią, obszarów osuwania się mas ziemnych, krajobrazów priorytetowych określonych w audycie krajobrazowym oraz w planach zagospodarowania przestrzennego województwa ustala się nakaz uwzględnienia wszelkich ograniczeń

w zagospodarowaniu terenu wynikających z położenia terenu objętego planem w granicach Obszaru Chronionego Krajobrazu w gminie Kórnik.

§ 10. 1. Nie wyznacza się granic obszarów wymagających przeprowadzenia scaleń i podziałów nieruchomości.

2. Ustala się następujące szczegółowe zasady i warunki scalania i podziału nieruchomości objętych planem na terenach MN i MW:

- 1) minimalna szerokość frontu działki 16,0 m,
- 2) minimalna powierzchnia działki zgodnie z ustaleniami § 8,
- 3) kąt położenia granic działek w stosunku do pasa drogowego od 65° do 115°.

3. Parametry działek określone w ust. 2 nie dotyczą działek wydzielanych pod urządzenia infrastruktury technicznej.

§ 11. W zakresie szczególnych warunków zagospodarowania terenów oraz ograniczeń w ich użytkowaniu, w tym zakazu zabudowy ustala się:

- 1) nakaz zastosowania rozwiązań zamiennych lub przebudowy w przypadku wystąpienia kolizji inwestycji z urządzeniami melioracyjnymi, zgodnie z przepisami odrębnymi;
- 2) nakaz zachowania pasów wolnych od zadrzewień i zakrzewień oraz ogrodzeń, dla celów konserwacji, o szerokości 2,0 m w obie strony od brzegów rowów melioracyjnych i cieków wodnych;
- 3) nakaz uwzględnienia ograniczeń w zagospodarowaniu terenu, wynikających z lokalizacji sieci oraz urządzeń infrastruktury technicznej, zgodnie z przepisami odrębnymi;
- 4) dla obiektów budowlanych stanowiących przeszkody lotnicze, nakaz stosowania przepisów odrębnych.

§ 12. Ustala się następujące zasady modernizacji, rozbudowy i budowy systemów komunikacji i infrastruktury technicznej:

- 1) w zakresie systemów komunikacji:
 - a) tereny dróg publicznych, klasy dojazdowej, oznaczone symbolami 1KD-D – 2KD-D, o szerokościach zgodnie z rysunkiem planu,
 - b) tereny dróg wewnętrznych, oznaczone symbolami 1KDW-4KDW, o szerokościach zgodnie z rysunkiem planu,
 - c) tereny dróg dla pieszych i rowerów, oznaczone symbolami 1KDxr-3KDxr, o szerokościach zgodnie z rysunkiem planu,
 - d) obsługę komunikacyjną terenów z dróg wewnętrznych i dróg publicznych,
 - e) w przypadku lokalizacji inwestycji przy drogach o dwóch różnych klasach i drogach wewnętrznych obsługę komunikacyjną należy zapewnić od strony drogi o niższej klasie lub drogi wewnętrznej,

- f) nakaz zapewnienia miejsc przeznaczonych na parkowanie pojazdów zaopatrzonych w kartę parkingową, zgodnie z przepisami odrębnymi;
- 2) zaopatrzenie w wodę z projektowanej i istniejącej sieci wodociągowej;
- 3) dopuszczenie lokalizacji indywidualnych ujęć wody, zgodnie z przepisami odrębnymi;
- 4) nakaz zapewnienia przeciwpożarowego zaopatrzenia w wodę do zewnętrznego gaszenia pożarów oraz dróg pożarowych, zgodnie z przepisami odrębnymi;
- 5) odprowadzanie ścieków bytowych i ścieków przemysłowych do sieci kanalizacji sanitarnej, a do czasu jej realizacji dopuszcza się odprowadzenie ścieków do szczelnych zbiorników bezodpływowych;
- 6) zagospodarowanie wód opadowych i roztopowych:
- a) z działek budowlanych zgodnie z przepisami odrębnymi,
- b) z powierzchni dróg poprzez zastosowanie urządzeń odwadniających oraz odprowadzających wodę, zgodnie z przepisami odrębnymi;
- 7) nakaz stosowania przy pozyskiwaniu ciepła dla celów grzewczych i technologicznych paliw charakteryzujących się najniższymi wskaźnikami emisyjnymi oraz przestrzegania ograniczeń i zakazów w zakresie eksploatacji instalacji, w których następuje spalanie paliw, zgodnie z przepisami odrębnymi;
- 8) dopuszczenie lokalizacji odnawialnych źródeł energii o mocy mikroinstalacji, z wyłączeniem elektrowni wiatrowych;
- 9) zasilanie w energię elektryczną z istniejącej i projektowanej sieci elektroenergetycznej;
- 10) zaopatrzenie w gaz z sieci gazowej;
- 11) zagospodarowanie odpadów zgodnie z przepisami odrębnymi.

§ 13. W zakresie sposobów i terminu tymczasowego zagospodarowania, urządzenia i użytkowania terenów:

- 1) nie wyznacza się terenów, dla których należy określić sposób i terminy tymczasowego zagospodarowania, urządzenia i użytkowania terenów;
- 2) ustalenia planu dotyczące lokalizacji ogrodzeń oraz tablic i urządzeń reklamowych zachowują moc do czasu podjęcia przez Radę Miasta i Gminy Kórnik uchwały w sprawie zasad i warunków sytuowania obiektów małej architektury, tablic reklamowych i urządzeń reklamowych oraz ogrodzeń zgodnie z art. 37a ust. 1 ustawy o planowaniu i zagospodarowaniu przestrzennym.

§ 14. Ustala się stawkę służącą naliczeniu jednorazowych opłat, o jakich mowa w art. 36 ust. 4 ustawy o planowaniu i zagospodarowaniu przestrzennym, w wysokości 10%.

§ 15. Dla gruntów leśnych będących własnością Skarbu Państwa o łącznej powierzchni 0,4080 ha, uzyskano zgodę na zmianę przeznaczenia tych gruntów na cele nierolnicze

i nieleśne na mocy Decyzji Ministra Klimatu i Środowiska znak: DLŁ-ZNL.8130.29.2026.AZ z dnia 6 sierpnia 2026 r.

§ 16. Dla gruntów leśnych niestanowiących własność Skarbu Państwa o łącznej powierzchni 0,2711 ha, uzyskano zgodę na zmianę przeznaczenia tych gruntów na cele nierolnicze i nieleśne na mocy Decyzji Marszałka Województwa Wielkopolskiego znak: DR-I.7151.37.2025 z dnia 27 października 2025 r.

§ 17. Wykonanie uchwały powierza się Burmistrzowi Miasta i Gminy Kórnik.

§ 18. Uchwała wchodzi w życie po upływie 14 dni od dnia jej ogłoszenia w Dzienniku Urzędowym Województwa Wielkopolskiego.

Przewodnicząca Rady Miasta i Gminy Kórnik

Anna Maria Andrzejewska

Miejscowy plan zagospodarowania przestrzennego dla części obrębu Błażejewko, w rejonie ulic Leśnej, Zaniemyskiej i jeziora Bnińskiego oraz dla działek o numerach ewidencyjnych 450/2, 450/12 i 450/13, gmina Kórnik – część C.




Teren objęty miejscowym planem zagospodarowania przestrzennego w całości znajduje się w granicach Obszaru Chronionego Krajobrazu w gminie Kórnik.

Mapa zasadnicza w układzie współrzędnych 2000 strefa 6 użyta na podstawie licencji nr GKG.GPE.4002.13766.2020_3021_CL1.

Miejscowy plan zagospodarowania przestrzennego dla części obrębu Błaziejewko, w rejonie ulic Leśnej, Zaniemyskiej i jeziora Bnińskiego oraz dla działek o numerach ewidencyjnych 450/2, 450/12 i 450/13, gmina Kórnik – część C.

Studium uwarunkowań i kierunków zagospodarowania przestrzennego gminy Kórnik skala 1:10 000

Mapa zasadnicza w układzie współrzędnych 2000 strefa 6 użyta na podstawie licencji nr GKG.GPE.4002.13766.2020_3021_CL1.

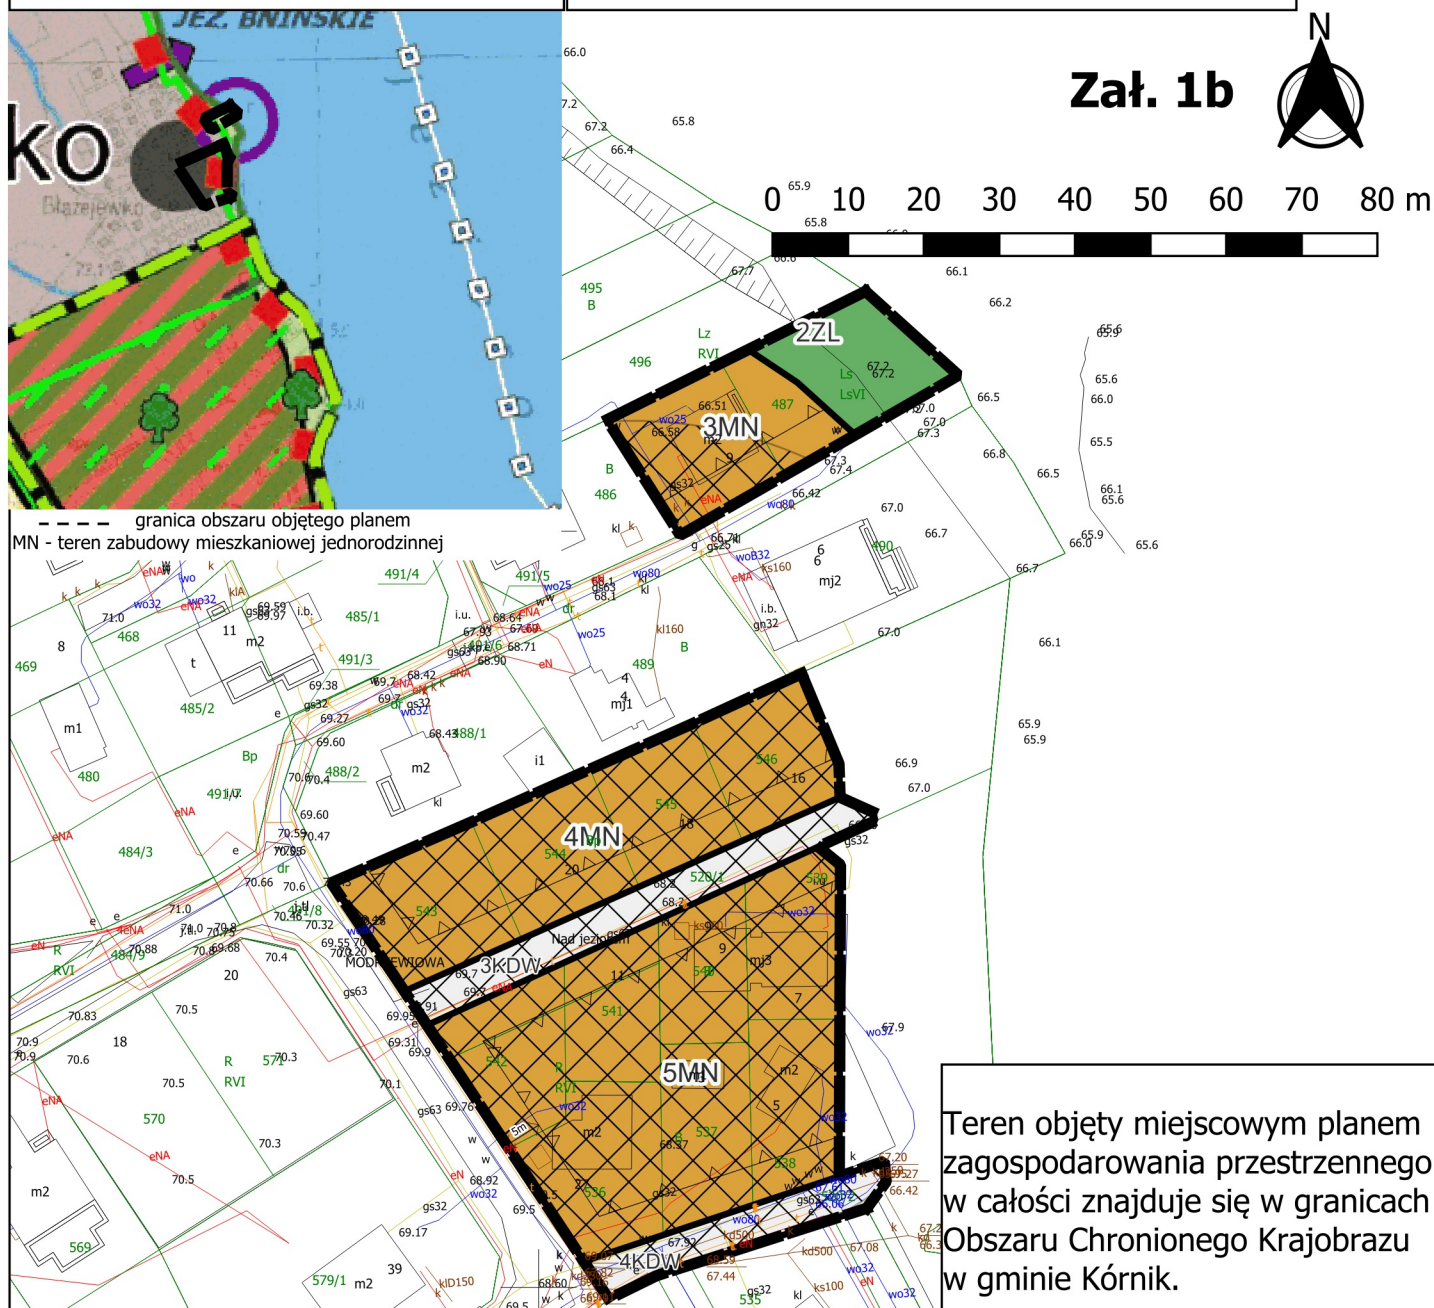

Legenda:

- granica obszaru objętego planem
- linia rozgraniczająca tereny o różnym przeznaczeniu lub różnych zasadach zagospodarowania
- △ nieprzekraczalne linie zabudowy
- MN - tereny zabudowy mieszkaniowej jednorodzinnej
- ZL - lasy
- KDW - tereny dróg wewnętrznych

Rozstrzygnięcie Rady Miasta i Gminy Kórnik o sposobie rozpatrzenia uwag wniesionych do projektu miejscowego planu zagospodarowania przestrzennego dla części obrębu Błazejewko, w rejonie ulic Leśnej, Zaniemyskiej i jeziora Bnińskiego oraz dla działek o numerach ewidencyjnych 450/2, 450/12 i 450/13, gmina Kórnik - część C

Na podstawie art. 20 ust. 1 ustawy z dnia 27 marca 2003 r. o planowaniu i zagospodarowaniu przestrzennym (Dz. U. z 2026 r. poz. 538 ze zm.), w związku z art. 67 ust. 3 oraz ust. 4 pkt 1 ustawy z dnia 7 lipca 2023 r. o zmianie ustawy o planowaniu i zagospodarowaniu przestrzennym oraz niektórych innych ustaw (Dz. U. z 2023 r. poz. 1688 ze zm.), Rada Miasta i Gminy Kórnik rozstrzyga, co następuje:

§ 1. Projekt miejscowego planu zagospodarowania przestrzennego został wyłożony do publicznego wglądu w dniach od 24 sierpnia 2026 r. do 18 września 2026 r. w siedzibie Urzędu Miasta i Gminy Kórnik. W dniu 17 września 2026 r. odbyła się dyskusja publiczna nad rozwiązaniami przyjętymi w projekcie planu. Termin składania uwag wyznaczono w nieprzekraczalnym terminie do dnia 5 października 2026 r.

§ 2. W ustalonym terminie nie została wniesiona żadna uwaga, w związku z czym Rada Miasta i Gminy Kórnik nie podejmuje rozstrzygnięcia o sposobie rozpatrzenia uwag, o których mowa w art. 20 ust. 1 ustawy o planowaniu i zagospodarowaniu przestrzennym.

Przewodnicząca Rady Miasta i Gminy Kórnik

Anna Maria Andrzejewska

Rozstrzygnięcie Rady Miasta i Gminy Kórnik o sposobie realizacji inwestycji z zakresu infrastruktury technicznej, zapisanych w miejscowym planie zagospodarowania przestrzennego dla części obrębu Błaziejewko, w rejonie ulic Leśnej, Zaniemyskiej i jeziora Bnińskiego oraz dla działek o numerach ewidencyjnych 450/2, 450/12 i 450/13, gmina Kórnik - część C, które należą do zadań własnych gminy oraz o zasadach ich finansowania, zgodnie z przepisami o finansach publicznych

Na podstawie art. 20 ust. 1 ustawy z 27 marca 2003 r. o planowaniu i zagospodarowaniu przestrzennym (Dz. U. z 2026 r., poz. 538 ze zm.), Rada Miasta i Gminy Kórnik, rozstrzyga co następuje:

§ 1. Sposób realizacji zapisanych w miejscowym planie zagospodarowania przestrzennego dla części obrębu Błaziejewko, w rejonie ulic Leśnej, Zaniemyskiej i jeziora Bnińskiego oraz dla działek o numerach ewidencyjnych 450/2, 450/12 i 450/13, gmina Kórnik – część C inwestycji z zakresu infrastruktury technicznej:

- 1) zadania w zakresie infrastruktury technicznej prowadzić będą właściwe przedsiębiorstwa, w kompetencji których leży rozwój sieci: wodociągowej i kanalizacji sanitarnej, energetycznej, gazociągowej i ciepłej, zgodnie z miejscowym planem zagospodarowania przestrzennego oraz na podstawie przepisów odrębnych;
- 2) zadania w zakresie gospodarki odpadami realizowane będą zgodnie z miejscowym planem zagospodarowania przestrzennego oraz na podstawie przepisów odrębnych;
- 3) za podstawę przyjęcia do realizacji zadań określonych w miejscowym planie zagospodarowania przestrzennego, które należą do zadań własnych gminy, stanowić będą zapisy Wieloletniej Prognozy Finansowej;
- 4) określenie terminów przystąpienia i zakończenia realizacji tych zadań, ustalone będzie według kryteriów i zasad przyjętych przy konstruowaniu Wieloletniej Prognozy Finansowej;
- 5) inwestycje realizowane mogą być etapowo w zależności od wielkości środków przeznaczonych na inwestycje.

§ 2. Zasady finansowania inwestycji z zakresu infrastruktury technicznej określonych w planie:

Finansowanie inwestycji będzie odbywać się poprzez:

- 1) wydatki z budżetu gminy;
- 2) współfinansowanie środkami zewnętrznymi, poprzez budżet gminy – w ramach m.in.:
 - a) dotacji unijnych,
 - b) dotacji samorządu województwa,
 - c) dotacji i pożyczek z funduszy celowych,
 - d) kredytów i pożyczek bankowych,
 - e) innych środków zewnętrznych;
- 3) udział inwestorów w finansowaniu w ramach porozumień o charakterze cywilno – prawnym lub w formie partnerstwa publiczno – prywatnego – „PPP”, a także właścicieli nieruchomości.

Przewodnicząca Rady Miasta i Gminy Kórnik

Anna Maria Andrzejewska

Załącznik nr 4 do uchwały nr XXIX/.../2026
Rady Miasta i Gminy Kórnik
z dnia 28 października 2026 r.

**Dane przestrzenne, o których mowa w art. 67a ust. 3 i 5 ustawy z dnia 27 marca 2003 r.
o planowaniu i zagospodarowaniu przestrzennym (j.t. Dz.U. z 2026 r. poz. 538 ze zm.)
ujawnione zostaną po kliknięciu w ikonę**

UZASADNIENIE
do uchwały nr XXIX/.../2026
Rady Miasta i Gminy Kórnik
z dnia 28 października 2026 r.

w sprawie miejscowego planu zagospodarowania przestrzennego dla części obrębu Błażejewko, w rejonie ulic Leśnej, Zaniemyskiej i jeziora Bnińskiego oraz dla działek o numerach ewidencyjnych 450/2, 450/12 i 450/13, gmina Kórnik - część C

Projekt miejscowego planu zagospodarowania przestrzennego dla części obrębu Błażejewko, w rejonie ulic Leśnej, Zaniemyskiej i jeziora Bnińskiego oraz dla działek o numerach ewidencyjnych 450/2, 450/12 i 450/13, gmina Kórnik – część C, opracowany został w oparciu o uchwałę nr XVII/191/2019 Rady Miasta i Gminy Kórnik z dnia 30 grudnia 2019 roku w sprawie przystąpienia do sporządzenia ww. miejscowego planu zagospodarowania przestrzennego. Zgodnie z § 1 ust. 2 i 3 ww. uchwały granice terenu objętego przystąpieniem do sporządzenia planu określono na mapach, stanowiących załączniki: nr 1A i nr 1B, a uchwałę dopuszcza się wykonać w częściach.

Teren objęty przedmiotowym planem (część C) obejmuje powierzchnię ok. 2 ha.

Zgodnie z art. 15 ust. 1 ustawy z dnia 27 marca 2003 r. o planowaniu i zagospodarowaniu przestrzennym (t.j. Dz. U. z 2026 r., poz. 538 ze zm.):

"Wójt, burmistrz albo prezydent miasta sporządza projekt planu miejscowego, zawierający część tekstową i graficzną, zgodnie z zapisami studium oraz z przepisami odrębnymi, odnoszącymi się do obszaru objętego planem, wraz z uzasadnieniem. W uzasadnieniu przedstawia się w szczególności:

- 1) sposób realizacji wymogów wynikających z art. 1 ust. 2-4;*
- 2) zgodność z wynikami analizy, o której mowa w art. 32 ust. 1, wraz datą uchwały rady gminy, o której mowa w art. 32 ust. 2;*
- 3) wpływ na finanse publiczne, w tym budżet gminy."*

Przy sporządzaniu niniejszego planu spełniono wymogi wynikające z przepisów art. 1 ust. 2-4 ustawy o planowaniu i zagospodarowaniu przestrzennym. W szczególności uwzględniono w ustaleniach planu:

- 1) wymagania ładu przestrzennego, w tym urbanistyki i architektury poprzez wprowadzenie w projekcie planu ustaleń w zakresie zasad ochrony i kształtowania ładu przestrzennego, zaproponowanie podziału funkcjonalnego oraz określenie zasad kształtowania zabudowy oraz wskaźników zagospodarowania wyznaczonych terenów;

- 2) walory architektoniczne i krajobrazowe poprzez określenie zasad kształtowania zabudowy oraz wskaźników zagospodarowania wyznaczonych terenów lub terenów, na których zakazuje się lokalizacji zabudowy;
- 3) wymagania ochrony środowiska, w tym gospodarowania wodami poprzez dokonanie szczegółowej analizy wszystkich zagadnień dotyczących ochrony środowiska w prognozie oddziaływania na środowisko oraz zawarcie w projekcie planu ustaleń w zakresie zasad ochrony środowiska, przyrody i krajobrazu kulturowego oraz kształtowania krajobrazu;
- 4) wymagania ochrony dziedzictwa kulturowego i zabytków oraz dóbr kultury współczesnej poprzez uwzględnienie wniosku konserwatora zabytków oraz zawarcie odpowiednich zapisów w projekcie uchwały;
- 5) wymagania ochrony zdrowia oraz bezpieczeństwa ludzi i mienia, a także potrzeby osób ze szczególnymi potrzebami, poprzez wprowadzenie odpowiednich zapisów w zakresie ograniczenia możliwości lokalizacji niektórych przedsięwzięć mogących znacząco oddziaływać na środowisko, zapisów regulujących sposób zaopatrzenia w ciepło oraz wprowadzenie nakazu zapewnienia miejsc postojowych zaopatrzonych w kartę parkingową zgodnie z ustaleniami przepisów odrębnych;
- 6) walory ekonomiczne przestrzeni poprzez stworzenie układu urbanistycznego uwzględniającego istniejące uwarunkowania komunikacyjne oraz sieci infrastruktury technicznej;
- 7) prawo własności poprzez wykonanie analizy stanu własności terenu objętego planem oraz dostosowanie zagospodarowania do istniejących uwarunkowań prawnych, a także analizę wniosków do miejscowego planu;
- 8) potrzeby obronności i bezpieczeństwa państwa poprzez uzgodnienie projektu planu z właściwymi organami wojskowymi, ochrony granic oraz bezpieczeństwa państwa;
- 9) potrzeby interesu publicznego poprzez określenie możliwości lokalizacji inwestycji celu publicznego;
- 10) potrzeby w zakresie rozwoju infrastruktury technicznej, w szczególności sieci szerokopasmowych, poprzez wprowadzenie w projekcie planu ustaleń w zakresie zasad modernizacji, rozbudowy i budowy infrastruktury technicznej oraz dopuszczenie inwestycji celu publicznego w zakresie inwestycji mogących znacząco oddziaływać na środowisko;
- 11) zapewnienie udziału społeczeństwa w pracach nad miejscowym planem zagospodarowania przestrzennego, w tym przy użyciu środków komunikacji elektronicznej;
- 12) zachowanie jawności i przejrzystości procedur planistycznych;
- 13) potrzebę zapewnienia odpowiedniej ilości i jakości wody do celów zaopatrzenia ludności.

Dziesięć pierwszych ww. zagadnień wprowadzono w formie ustaleń planu kształtujących przestrzeń obszaru objętego planem w sposób czytelny i przejrzysty, uwzględniając przebieg istniejących dróg oraz infrastruktury technicznej, a także stan władania gruntami. Przed opracowaniem projektu planu zbierano wnioski do planu. Po uzyskaniu uzgodnień i opinii, projekt planu wyłożono do publicznego wglądu oraz zorganizowano w tym czasie dyskusję publiczną.

Udział społeczeństwa z pracach nad miejscowym planem zagospodarowania przestrzennego został zachowany na mocy art. 17 pkt 1, pkt 9 i pkt 11 ustawy o planowaniu i zagospodarowaniu przestrzennym oraz art. 39 ust. 1 ustawy z dnia 3 października 2008 r. o udostępnianiu informacji o środowisku i jego ochronie, udziale społeczeństwa w ochronie środowiska oraz o ocenach oddziaływania na środowisko (t.j. Dz. U. z 2026 r. poz. 670). Podczas procedury planistycznej zachowano przejrzystość i jawność procedury planistycznej, podczas całej procedury udzielano pełnej informacji osobom zainteresowanym o stopniu zaawansowania prac planistycznych i etapu procedury planistycznej. Instytucje i organy właściwe do opiniowania i uzgodnienia projektu były zawiadamiane pisemnie, stosownie do ich właściwości wraz ze wskazaniem terminu w jakim winny były się wypowiedzieć. Umożliwiono składanie wniosków i uwag również za pomocą środków komunikacji elektronicznej.

Plan szczegółowo określa zasady modernizacji, rozbudowy i budowy systemów infrastruktury technicznej, w tym sieci wodociągowej. W planie wyznaczono lokalizację zabudowy na terenach, które posiadają możliwości zaopatrzenia w wodę z instalacji gminnych służących zbiorowemu zaopatrzeniu w wodę.

Ustalając przeznaczenie terenu lub określając potencjalny sposób zagospodarowania i korzystania z terenu, organ wziął pod uwagę interes publiczny i interesy prywatne, w tym zgłaszane w postaci wniosków i uwag, zmierzające do ochrony istniejącego stanu zagospodarowania terenu, jak i zmian w zakresie jego zagospodarowania, a także analizy ekonomiczne, środowiskowe i społeczne. Plan został opracowany w oparciu o zasadę zrównoważonego rozwoju, uwzględniając walory ekonomiczne, środowiskowe i społeczne. Opracowanie projektu poprzedzone zostało wykonaniem analizy poszczególnych komponentów. Na podstawie jej wyników opracowano projekt najkorzystniejszy z punktu widzenia ekonomicznego, społecznego i środowiskowego.

Przy lokalizacji zabudowy, uwzględniono wymagania ładu przestrzennego, efektywnego gospodarowania przestrzenią oraz walorów ekonomicznych przestrzeni poprzez kształtowanie struktur przestrzennych przy uwzględnieniu dążenia do minimalizowania transportochłonności układu przestrzennego. Plan wprowadza nowe tereny przeznaczone

pod zabudowę, w sposób minimalizujący wpływ na wzrost ich transportochłonności. Teren objęty opracowaniem planu przylega do istniejących dróg publicznych, a zaproponowany układ komunikacyjny jest połączony z istniejącą siecią drogową. Ustalenia planu umożliwiają mieszkańcom wykorzystanie publicznego transportu zbiorowego jako środka transportu. Zaproponowane rozwiązania przestrzenne umożliwiają przemieszczanie się pieszych i rowerzystów. Podstawowy szkielet układu komunikacyjnego stanowią drogi publiczne położone poza granicami opracowania planu. Projektowane drogi wewnętrzne uwzględniają ruch pieszcy i rowerowy. Jednocześnie plan uwzględnia tereny istniejących dróg wewnętrznych oraz wprowadza nowe drogi wewnętrzne.

W dniu 27 marca 2024 r. Rada Miasta i Gminy Kórnik podjęła uchwałę nr LXVI/983/2024 w sprawie w sprawie oceny aktualności studium uwarunkowań i kierunków zagospodarowania przestrzennego gminy Kórnik oraz miejscowych planów zagospodarowania przestrzennego. Analiza wskazała, iż studium uwarunkowań i kierunków zagospodarowania przestrzennego gminy Kórnik ze zmianą dotyczącą części wsi Błażejewko – dla terenu i okolic dawnego ośrodka szkoleniowo-wypoczynkowego, gmina Kórnik, zatwierdzone uchwałą Rady Miasta i Gminy Kórnik nr XXXII/442/2021 z dnia 26 maja 2021 r. należy uznać w części za nieaktualne.

Natomiast 27 listopada 2024 r. Rada Miasta i Gminy Kórnik zatwierdziła uchwałą Nr VIII/132/2024 Rady Miejskiej w Kórniku nowe Studium uwarunkowań i kierunków zagospodarowania przestrzennego gminy Kórnik.

Ogłoszenie Burmistrza Miasta i Gminy Kórnik o przystąpieniu do opracowania niniejszego planu ukazało się w dniu 24 lutego 2020 r. w prasie miejscowej, wskazując o możliwości składania wniosków do przedmiotowego planu w terminie do dnia 16 marca 2020 r. Obwieszczenie Burmistrza Miasta i Gminy Kórnik o przystąpieniu do opracowania planu opublikowano w dniu 21 lutego 2020 r. wskazując o możliwości składania wniosków do przedmiotowego planu w terminie do dnia 16 marca 2020 r. Jednocześnie zawiadomieniem z dnia 24 lutego 2020 r. WB1-PP.6722.2.2020 poinformowano organy i instytucje właściwe do opiniowania i uzgodnienia projektu, o podjęciu uchwały o przystąpieniu do sporządzenia planu i możliwości składania wniosków do planu w terminie 21 dni od dnia otrzymania zawiadomienia. W ustalonym terminie wpłynęło trzydzieści wniosków od organów i instytucji właściwych do opiniowania i uzgodnienia projektu planu oraz osób fizycznych. Kolejno sporządzony został projekt planu miejscowego, rozpatrujący wnioski złożone do planu, wraz z prognozą oddziaływania na środowisko oraz prognoza skutków finansowych uchwalenia planu miejscowego.

Projekt miejscowego planu zagospodarowania przestrzennego, pismem z dnia 3 lipca 2023 r. został przekazany właściwym organom do zaopiniowania i uzgodnienia. Następnie ponowiono uzgodnienia z częścią organów pismem z dnia 10 listopada 2023 r. nr WB-PP.6722.2.2020.

Dla gruntów leśnych będących własnością Skarbu Państwa o łącznej powierzchni 0,4080 ha, uzyskano zgodę na zmianę przeznaczenia tych gruntów na cele nierolnicze i nieleśne na mocy Decyzji Ministra Klimatu i Środowiska znak: DLŁ-ZNL.8130.29.2026.AZ z dnia 6 sierpnia 2026 r.

Dla gruntów leśnych niestanowiących własność Skarbu Państwa o łącznej powierzchni 0,2711 ha, uzyskano zgodę na zmianę przeznaczenia tych gruntów na cele nierolnicze i nieleśne na mocy Decyzji Marszałka Województwa Wielkopolskiego znak: DR-I.7151.37.2025 z dnia 27 października 2025 r.

Projekt planu został wyłożony do publicznego wglądu w dniach od 24 sierpnia 2026 r. do 18 września 2026 r. Termin składania uwag został wyznaczony do 5 października 2026 r. Dyskusja publiczna nad przyjętymi w projekcie planu rozwiązaniami odbyła się dnia 17 września 2026 r.

Załącznik nr 4 do uchwały, utworzony w postaci elektronicznej, wynika z art. 67a ust. 5 ww. ustawy o planowaniu i zagospodarowaniu przestrzennym i obejmuje następujące dane przestrzenne: lokalizację przestrzenną obszaru objętego aktem w postaci wektorowej w obowiązującym państwowym systemie odniesień przestrzennych, atrybuty zawierające informacje o akcie oraz część graficzną aktu w postaci cyfrowej reprezentacji z nadaną georeferencją w obowiązującym państwowym systemie odniesień przestrzennych.

Wejście w życie miejscowego planu zagospodarowania przestrzennego, z zastosowaniem procedury przewidzianej ustawą o planowaniu i zagospodarowaniu przestrzennym, stworzy podstawy prawne do wydawania decyzji pozwolenia na budowę.

W związku z powyższym podjęcie uchwały jest uzasadnione.

Burmistrz Miasta i Gminy Kórnik

Przemysław Pacholski