


MIJSCOWY PLAN ZAGOSPODAROWANIA PRZESTRZENNEGO DLA CZĘŚCI OBRĘBU DACHOWA W REJONIE UL. POZNAŃSKIEJ I SZEROKIEJ, GM. KÓRNIK - ETAP 5

SKALA 1:2000
0 20 100 200

- OZNACZENIA**
- GRANICA OBSZARU OBJĘTEGO PLANEM
 - LINIA ROZGRANICZAJĄCA TERENY O RÓŻNYM PRZEZNACZENIU LUB RÓŻNYCH ZASADACH ZAGOSPODAROWANIA
 - NIEPRZEKRACZALNA LINIA ZABUDOWY
 - OBOWIĄZUJĄCA LINIA ZABUDOWY
 - MN TERENY ZABUDOWY MIESZKANIOWEJ JEDNORODZINNEJ
 - MN/U TERENY ZABUDOWY MIESZKANIOWEJ JEDNORODZINNEJ LUB ZABUDOWY USŁUGOWEJ
 - U TERENY ZABUDOWY USŁUGOWEJ
 - US TERENY SPORTU I REKREACJI
 - RM TERENY ZABUDOWY ZAGRODOWEJ W GOSPODARSTWACH ROLNYCH, HODOWLANEYCH I OGRODNICZYCH
 - RU TERENY OBSŁUGI PRODUKCJI W GOSPODARSTWIE OGRODNICZYM
 - ZP TERENY ZIELENI URZĄDZONEJ
 - ZWS TERENY ZIELENI Z WODAMI POWIERZCHNIOWYMI ŚRÓDLĄDOWYMI
 - IT TERENY INFRASTRUKTURY TECHNICZNEJ
 - KP TERENY PARKINGU
 - KDW TERENY DRÓG WEWNĘTRZNYCH
 - KX TERENY PUBLICZNEGO CIĄGU PIESZEGO
 - KDD TERENY DRÓG PUBLICZNYCH KLASY DOJAZDOWEJ
 - KDL TERENY DRÓGI PUBLICZNEJ KLASY LOKALNEJ
 - KDZ TERENY DRÓG PUBLICZNYCH KLASY ZBIORCZEJ
 - PAS ZIELENI IZOLACYJNEJ
 - SIEĆ GAZOWA WYSOKIEGO CIŚNIENIA DN80 ODOBĆZKA GĄDKI WRAZ ZE STREFĄ KONTROLOWANĄ
 - ARCHEOLOGICZNA STREFA OCHRONY KONSERWATORSKIEJ
 - NAPOMETRZNA LINIA ELEKTROENERGETYCZNA SN-15kV WRAZ Z PASEM TECHNOLOGICZNYM
- OBSZAR OBJĘTY PLANEM POŁOŻONY JEST W GRANICACH:
- GŁÓWNEGO ZBIORNIKA WÓD PODZIEMNYCH NR 143
- SUŻBIORNIKA INOWROCLAW GNEZDO
- GŁÓWNEGO ZBIORNIKA WÓD PODZIEMNYCH NR 144
- DOLINA KOPALNA WIELKOPOLSKA

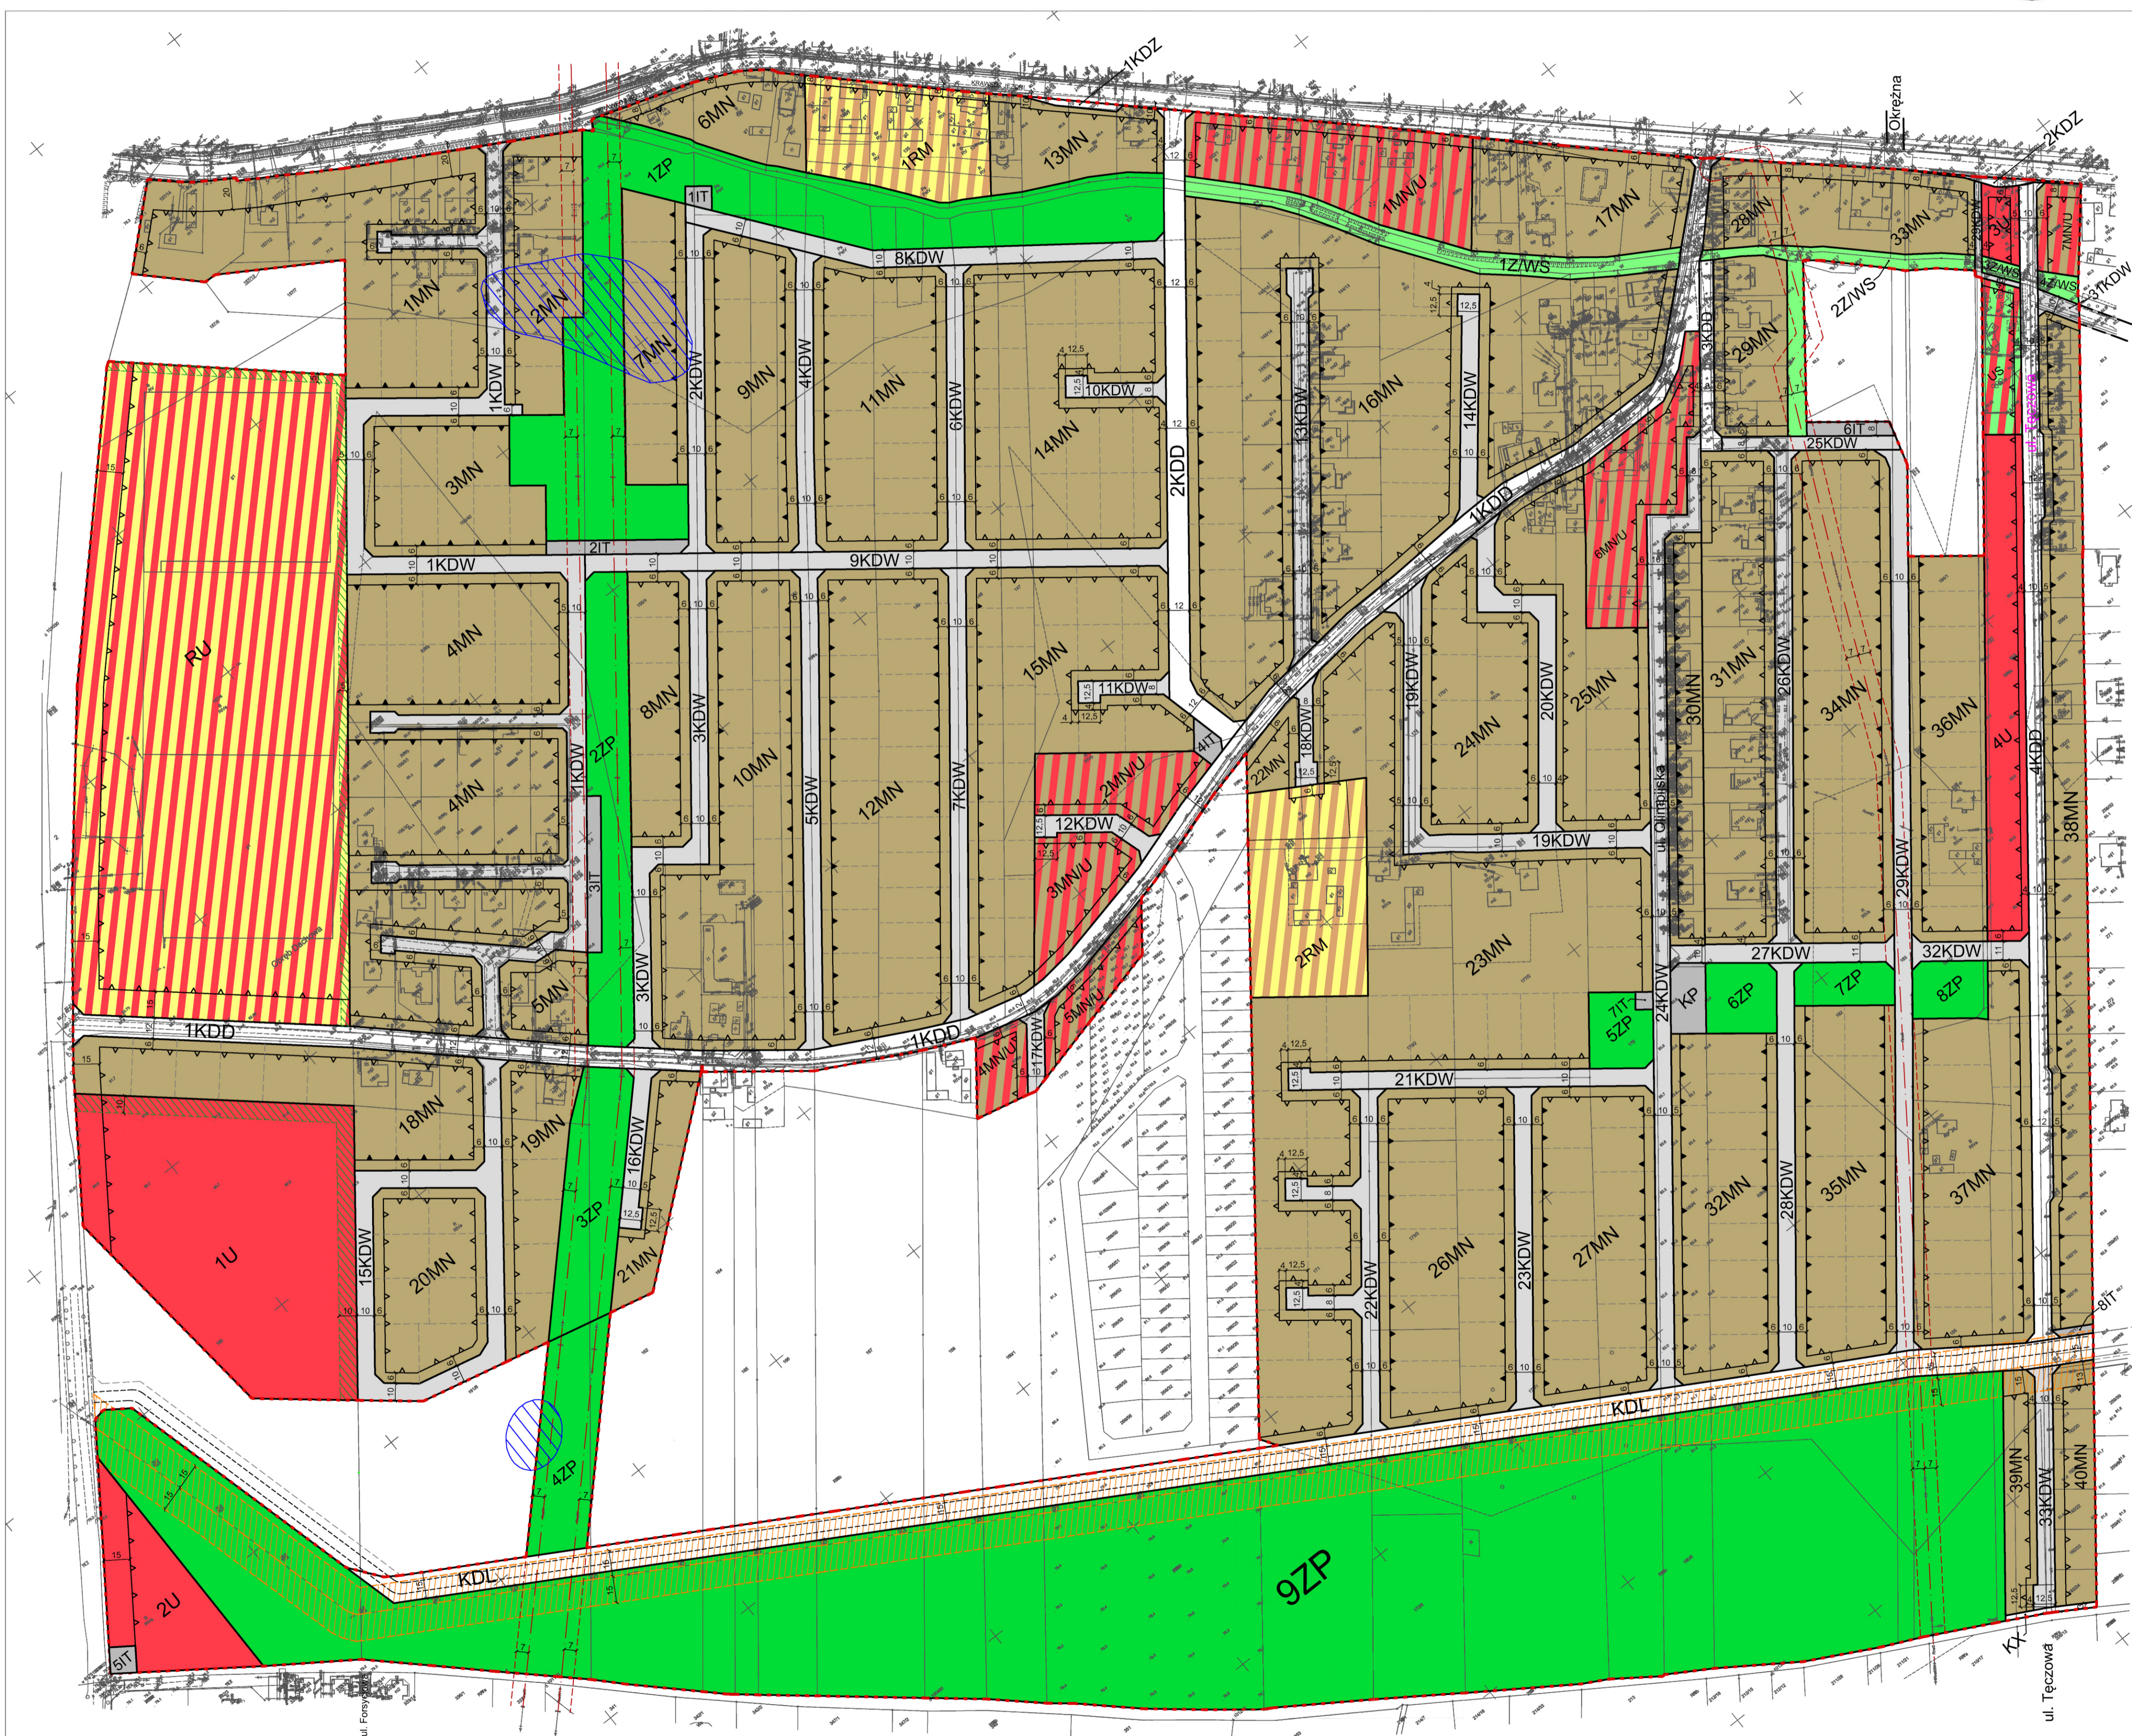

WYRYS ZE STUDIUM UWARUNKOWAŃ I KIERUNKÓW
ZAGOSPODAROWANIA PRZESTRZENNEGO GMINY KÓRNIK
skala 1 : 10 000

