


# MIEJSCOWY PLAN ZAGOSPODAROWANIA PRZESTRZENNEGO DLA OBRĘBÓW: BIERNATKI, DĘBIEC I PRUSINOWO - ETAP II

ZAŁĄCZNIK NR 2

DO UCHWAŁY NR \_\_\_\_\_ RADY MIASTA I GMINY KÓRNIK  
Z DNIA \_\_\_\_\_ r.  
OPUBLIKOWANY W DZIENNIKU URZĘDOWYM  
WOJEWÓDZTWA WIELKOPOLSKIEGO  
Z DNIA \_\_\_\_\_ r. POZ. \_\_\_\_\_

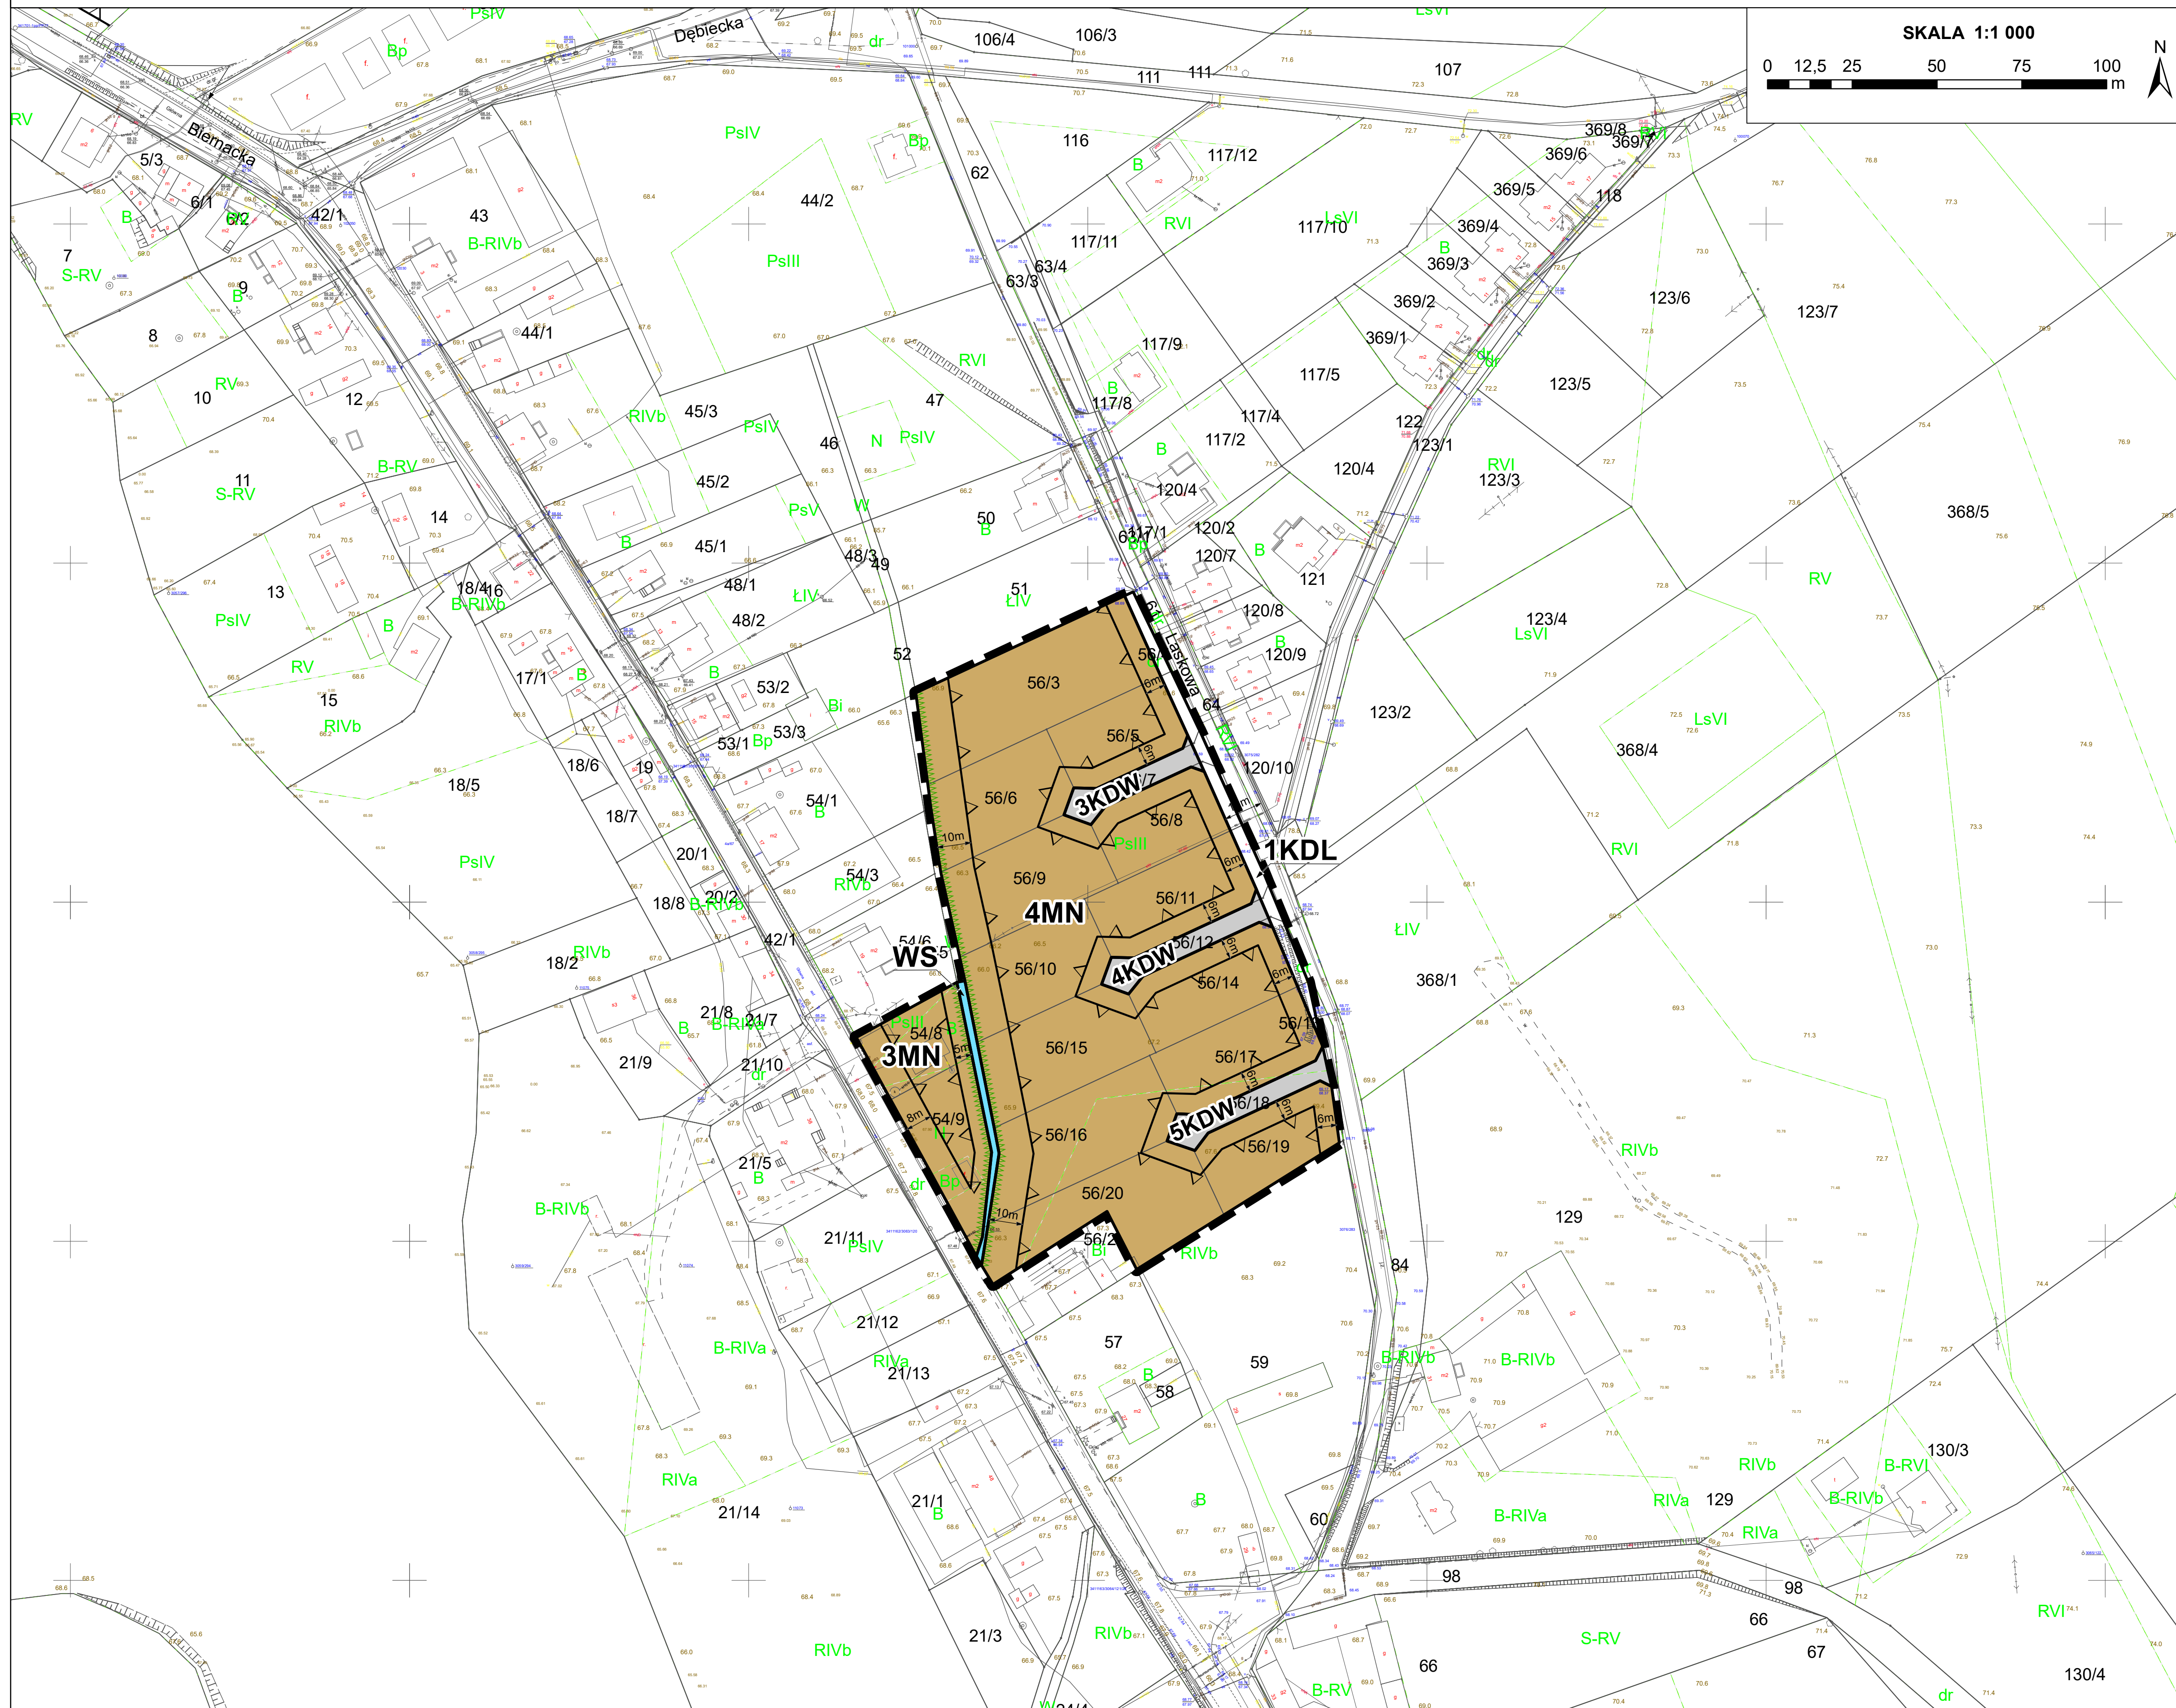

## OZNACZENIA: I. USTALENIA PLANU

- GRANICA OBSZARU OBJĘTEGO PLANEM
- LINIE ROZGRANICZAJĄCE TERENY O RÓŻNYM PRZEZNACZENIU LUB RÓŻNYCH ZASADACH ZAGOSPODAROWANIA
- NIEPRZEKRACZALNE LINIE ZABUDOWY
- MN** TERENY ZABUDOWY MIESZKANIOWEJ JEDNORODZINNEJ
- US** TEREN SPORTU I REKREACJI
- ZP** TEREN ZIELENI URZĄDZONEJ
- ZK** TERENY ZIELENI KRAJOBRAZOWEJ
- R** TERENY ROLNICZE
- WS** TERENY WÓD POWIERZCHNIOWYCH ŚRÓDLĄDOWYCH
- IT** TERENY INFRASTRUKTURY TECHNICZNEJ
- KDGP** TERENY DRÓG PUBLICZNYCH - GŁÓWNYCH RUCHU PRZYSPIESZONEGO
- KDZ** TERENY DRÓG PUBLICZNYCH - ZBIORCZYCH
- KDL** TERENY DRÓG PUBLICZNYCH - LOKALNYCH
- KDD** TERENY DRÓG PUBLICZNYCH - DOJAZDOWYCH
- KDW** TERENY DRÓG WEWNĘTRZNYCH
- PASY ZIELENI IZOLACYJNEJ
- LINIE WYMIAROWE CHARAKTERYSTYCZNYCH ODLEGŁOŚCI

## II. INFORMACJE

- GRANICE ADMINISTRACYJNE POWIATÓW
- GRANICE ADMINISTRACYJNE GMINY KÓRNIK
- OBSZAR CHRONIONEGO KRAJOBRAZU W GMINIE KÓRNIK
- TERENY OCHRONY KONSERWATORSKIEJ STANOWISK ARCHEOLOGICZNYCH
- PROPONOWANY PRZEBIEG CIĄGÓW PIESZYCH LUB PIESZO - ROWEROWYCH
- PROPONOWANY PRZEBIEG OBWODNICY DROGOWEJ
- PROPONOWANY PODZIAŁ NA DZIAŁKI BUDOWLANE

## WYRYS ZE STUDIUM UWARUNKÓW I KIERUNKÓW ZAGOSPODAROWANIA PRZESTRZENNEGO GMINY KÓRNIK

