


**MIEJSCOWY PLAN
ZAGOSPODAROWANIA PRZESTRZENNEGO
WE WSI SZCZYTNIKI, W REJONIE ULIC:
NAD WODĄ, JEZIORNEJ,
SKOWRONKOWEJ I SARNIEJ, GMINA KÓRNIK**

SKALA 1:2000


0 20 100 200 m

OZNACZENIA

- GRANICA OBSZARU OBJĘTEGO MIEJSCOWYM PLANEM ZAGOSPODAROWANIA PRZESTRZENNEGO
- LINIA ROZGRANICZAJĄCA TERENY O RÓŻNYM PRZEZNACZENIU LUB RÓŻNYCH ZASADACH ZAGOSPODAROWANIA
- ▲▲ NIEPRZEKRACZALNA LINIA ZABUDOWY
- ▲▲ OBOWIĄZUJĄCA LINIA ZABUDOWY
- MNW TERENY ZABUDOWY MIESZKANIOWEJ JEDNORODZINNEJ WOLNOSTOJĄCEJ
- MNW-U TERENY ZABUDOWY MIESZKANIOWEJ JEDNORODZINNEJ WOLNOSTOJĄCEJ LUB USŁUG
- U TEREN USŁUG
- ZP-US TERENY ZIELENI URZĄDZONEJ LUB USŁUG SPORTU I REKREACJI
- ZP-WS TERENY ZIELENI URZĄDZONEJ LUB WÓD POWIERZCHNIOWYCH ŚRÓDLĄDOWYCH
- ZN-WS TERENY ZIELENI NATURALNEJ LUB WÓD POWIERZCHNIOWYCH ŚRÓDLĄDOWYCH
- ZN TEREN ZIELENI NATURALNEJ
- I TERENY INFRASTRUKTURY TECHNICZNEJ
- KP TEREN KOMUNIKACJI PIESZO - ROWEROWEJ
- KR TERENY KOMUNIKACJI DROGOWEJ WEWNĘTRZNEJ
- KDD TERENY DRÓG DOJAZDOWYCH
- KDZ TERENY DRÓG ZBIORCZYCH
- STREFA OCHRONY KONSERWATORSKIEJ STANOWISKA ARCHEOLOGICZNEGO
- PAS TECHNOLOGICZNY
- NAPOWIETRZNEJ LINII ELEKTROENERGETYCZNEJ SN-15kV
- GRANICA UDOKUMENTOWANEGO ZŁOŻA KN3730
- SZCZYTNIKI, PIASKI I ŻWIRY
- OBSZAR OBJĘTY PLANEM POŁOŻONY JEST W GRANICACH GŁÓWNEGO ZBIORNIKA WÓD PODZIEMNYCH NR 144 DOLINA KOPALNA WIELKOPOLSKA

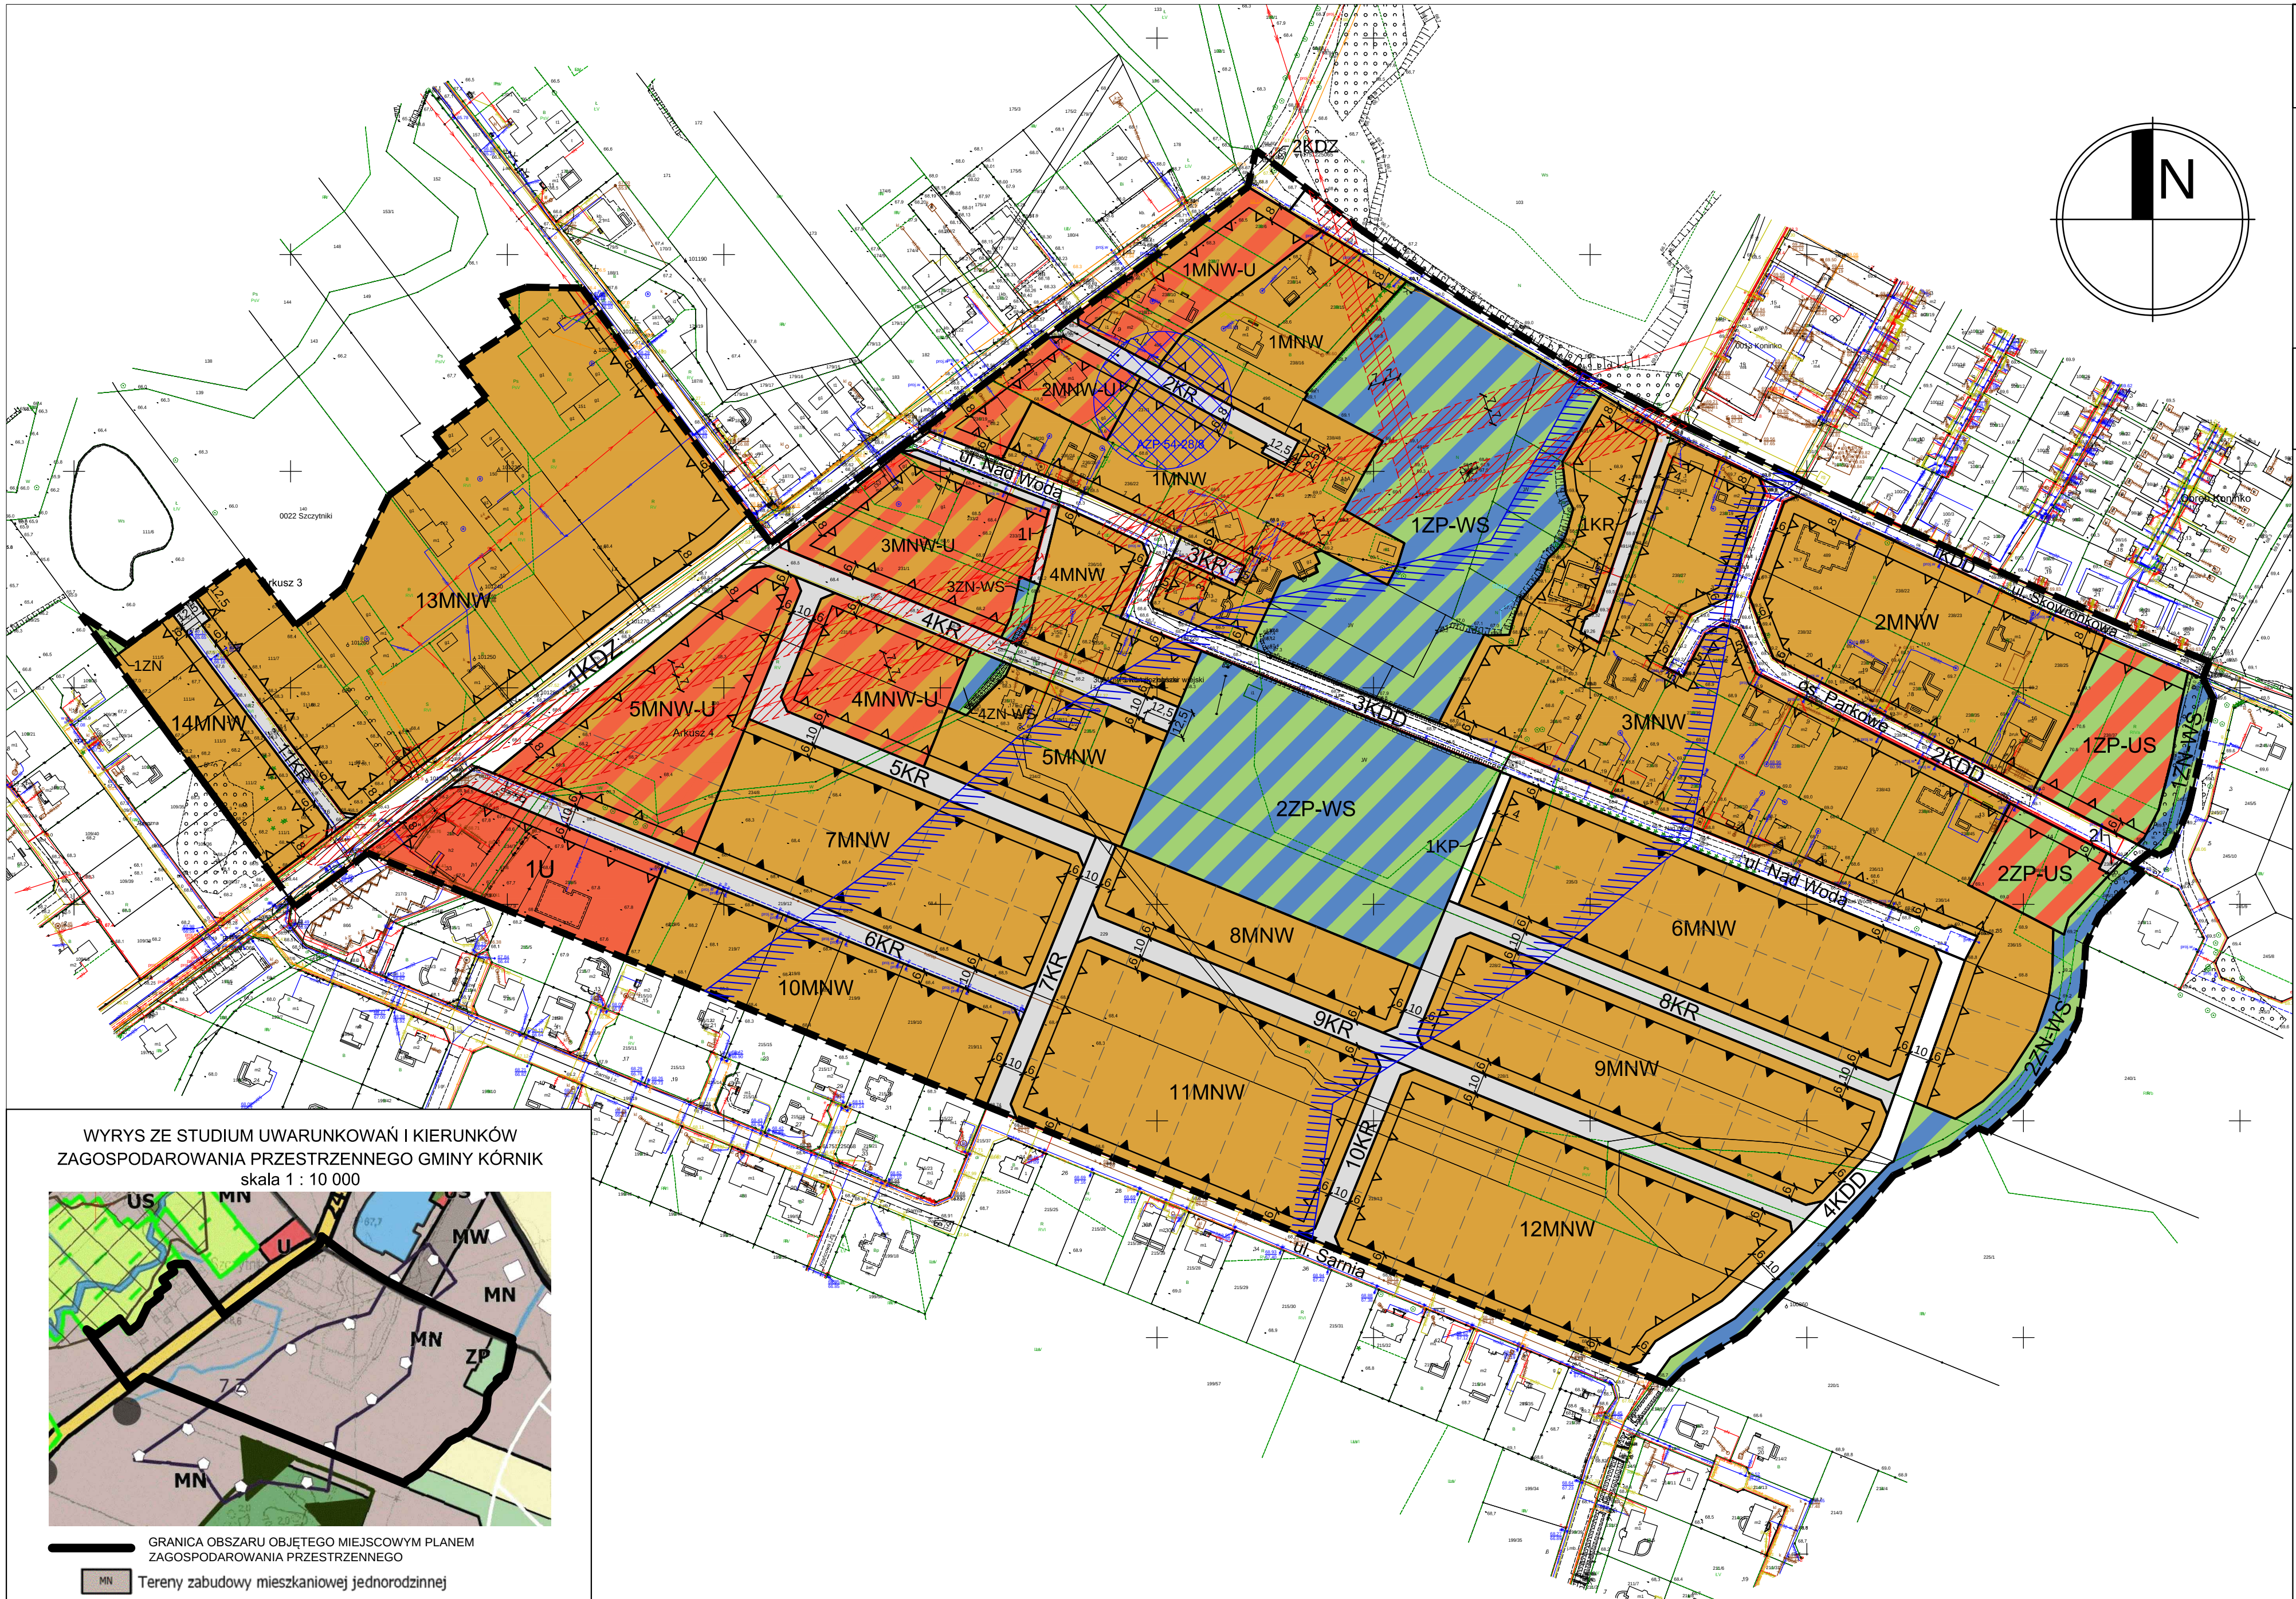

WYRYS ZE STUDIUM UWARUNKOWAŃ I KIERUNKÓW
ZAGOSPODAROWANIA PRZESTRZENNEGO GMINY KÓRNIK
skala 1 : 10 000

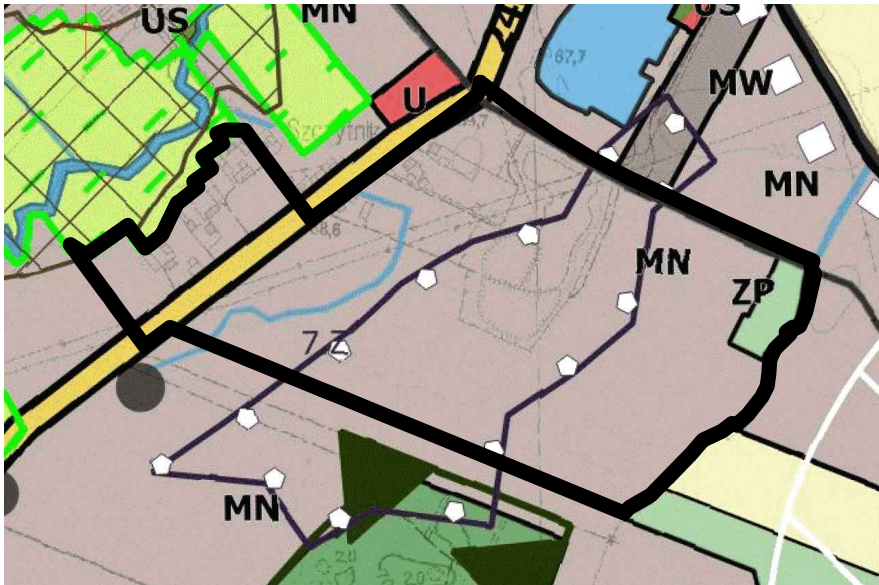

- GRANICA OBSZARU OBJĘTEGO MIEJSCOWYM PLANEM ZAGOSPODAROWANIA PRZESTRZENNEGO
- MN Tereny zabudowy mieszkaniowej jednorodzinnej
- ZP Tereny zieleni urządzonej
- 1.Z Granice udokumentowanych złóż:
7.Z - złóż Szczytniki