


Miejscowy plan zagospodarowania przestrzennego w miejscowości Szczytniki i Koninko w rejonie ulic Wspólnej, Pisarskiej, Mostowej i Piotrowskiej, gmina Kórnik


Załącznik nr 1 do Uchwały Nr.....Rady Miasta i Gminy Kórnik z dnia.....

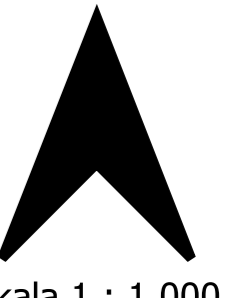

skala 1 : 1 000

0 200 400 600 800 m

Wykorzystany podkład mapowy pochodzi z państwowego zasobu geodezyjnego i kartograficznego Powiatowego Ośrodka Dokumentacji Geodezyjnej i Kartograficznej w Poznaniu. Układ współrzędnych: PL2000 strefa 6

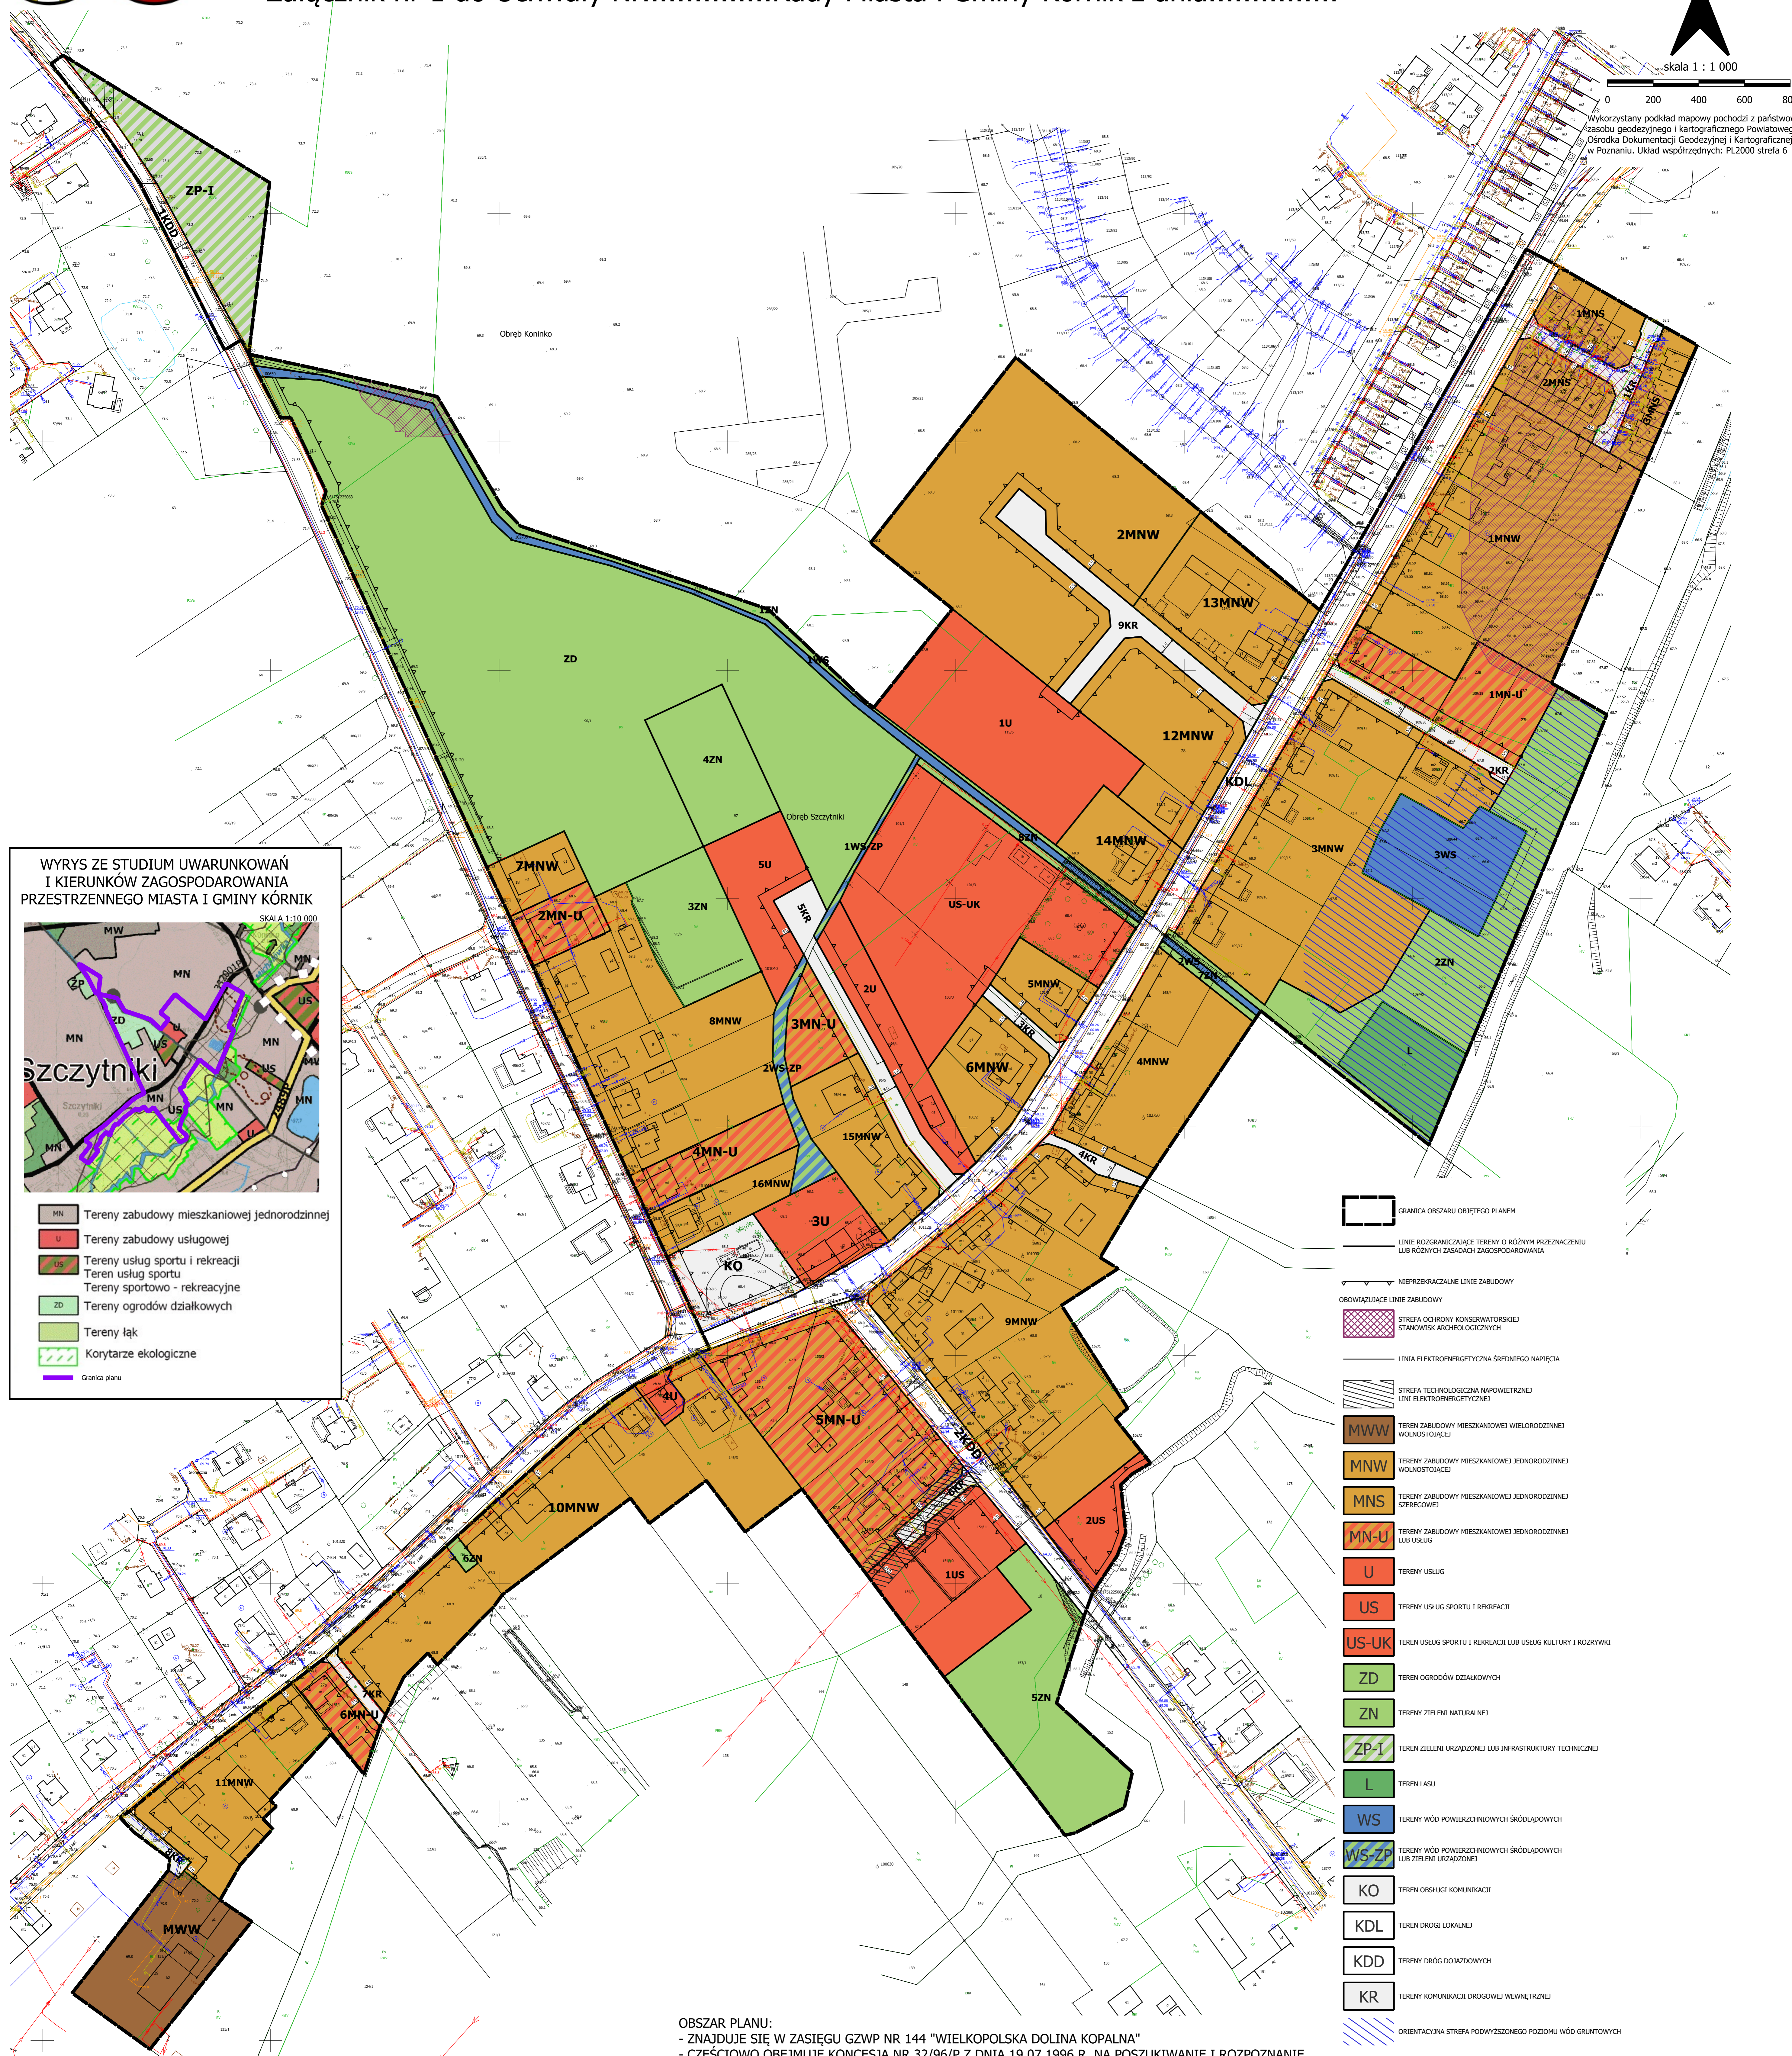

WYRYS ZE STUDIUM UWARUNKOWAŃ I KIERUNKÓW ZAGOSPODAROWANIA PRZESTRZENNEGO MIASTA I GMINY KÓRNIK
SKALA 1:10 000

Legenda:

- MN Tereny zabudowy mieszkaniowej jednorodzinnej
- U Tereny zabudowy usługowej
- US Tereny usług sportu i rekreacji
- US-UK Teren usług sportu
- US-UK Tereny sportowo - rekreacyjne
- ZD Tereny ogrodów działkowych
- ZN Tereny łąk
- ZP-1 Korytarze ekologiczne
- Granica planu

Legenda:

- GRANICA OBSZARU OBJĘTEGO PLANEM
- LINIE ROZGRANICZAJĄCE TERENY O RÓŻNYM PRZEZNACZENIU LUB RÓŻNYCH ZASADACH ZAGOSPODAROWANIA
- NIEPRZEKACZAJĄCE LINIE ZABUDOWY
- OBOWIĄZUJĄCE LINIE ZABUDOWY
- STREFA OCHRONY KONSERWATORSKIEJ STANOWISK ARCHEOLOGICZNYCH
- LINIA ELEKTROENERGETYCZNA ŚRÓDNIENAPIĘCIA
- STREFA TECHNOLOGICZNA (NAPOWIETRZNEJ LINII ELEKTROENERGETYCZNEJ)
- MWW TERENY ZABUDOWY MIESZKANIOWEJ WIELORODZINNEJ WOLNOSTOJĄCEJ
- MNW TERENY ZABUDOWY MIESZKANIOWEJ JEDNORODZINNEJ WOLNOSTOJĄCEJ
- MNS TERENY ZABUDOWY MIESZKANIOWEJ JEDNORODZINNEJ SZEREGOWEJ
- MN-U TERENY ZABUDOWY MIESZKANIOWEJ JEDNORODZINNEJ LUB USŁUG
- U TERENY USŁUG
- US TERENY USŁUG SPORTU I REKREACJI
- US-UK TERENY USŁUG SPORTU I REKREACJI LUB USŁUG KULTURY I ROZRYWKI
- ZD TERENY OGRODÓW DZIAŁKOWYCH
- ZN TERENY ZIELENI NATURALNEJ
- ZP-1 TERENY ZIELENI URZĄDZONEJ LUB INFRASTRUKTURY TECHNICZNEJ
- L TERENY LASU
- WS TERENY WÓD POWIERZCHNIOWYCH ŚRÓDLĄDOWYCH
- WS-ZP TERENY WÓD POWIERZCHNIOWYCH ŚRÓDLĄDOWYCH LUB ZIELENI URZĄDZONEJ
- KO TERENY OBSŁUGI KOMUNIKACJI
- KDL TERENY DRÓG LOKALNEJ
- KDD TERENY DRÓG DOJAZDOWYCH
- KR TERENY KOMUNIKACJI DROGOWEJ WEWNĘTRZNEJ
- ORIENTACYJNA STREFA PODWYŻSZONEGO POZIOMU WÓD GRUNTOWYCH
- WYMIAROWANIE

OBSZAR PLANU:
- ZNAJDUJE SIĘ W ZASIĘGU GZWP NR 144 "WIELKOPOLSKA DOLINA KOPALNA"
- CZĘŚCIOWO OBEJMUJE KONCESJA NR 32/96/P Z DNIA 19.07.1996 R. NA POSZUKIWANIE I ROZPOZNANIE ZŁOŻY ROPY NAFTOWEJ I GAZU ZIEMNEGO W REJONIE "KÓRNIK-SRÓDA"